




Rechaalhof

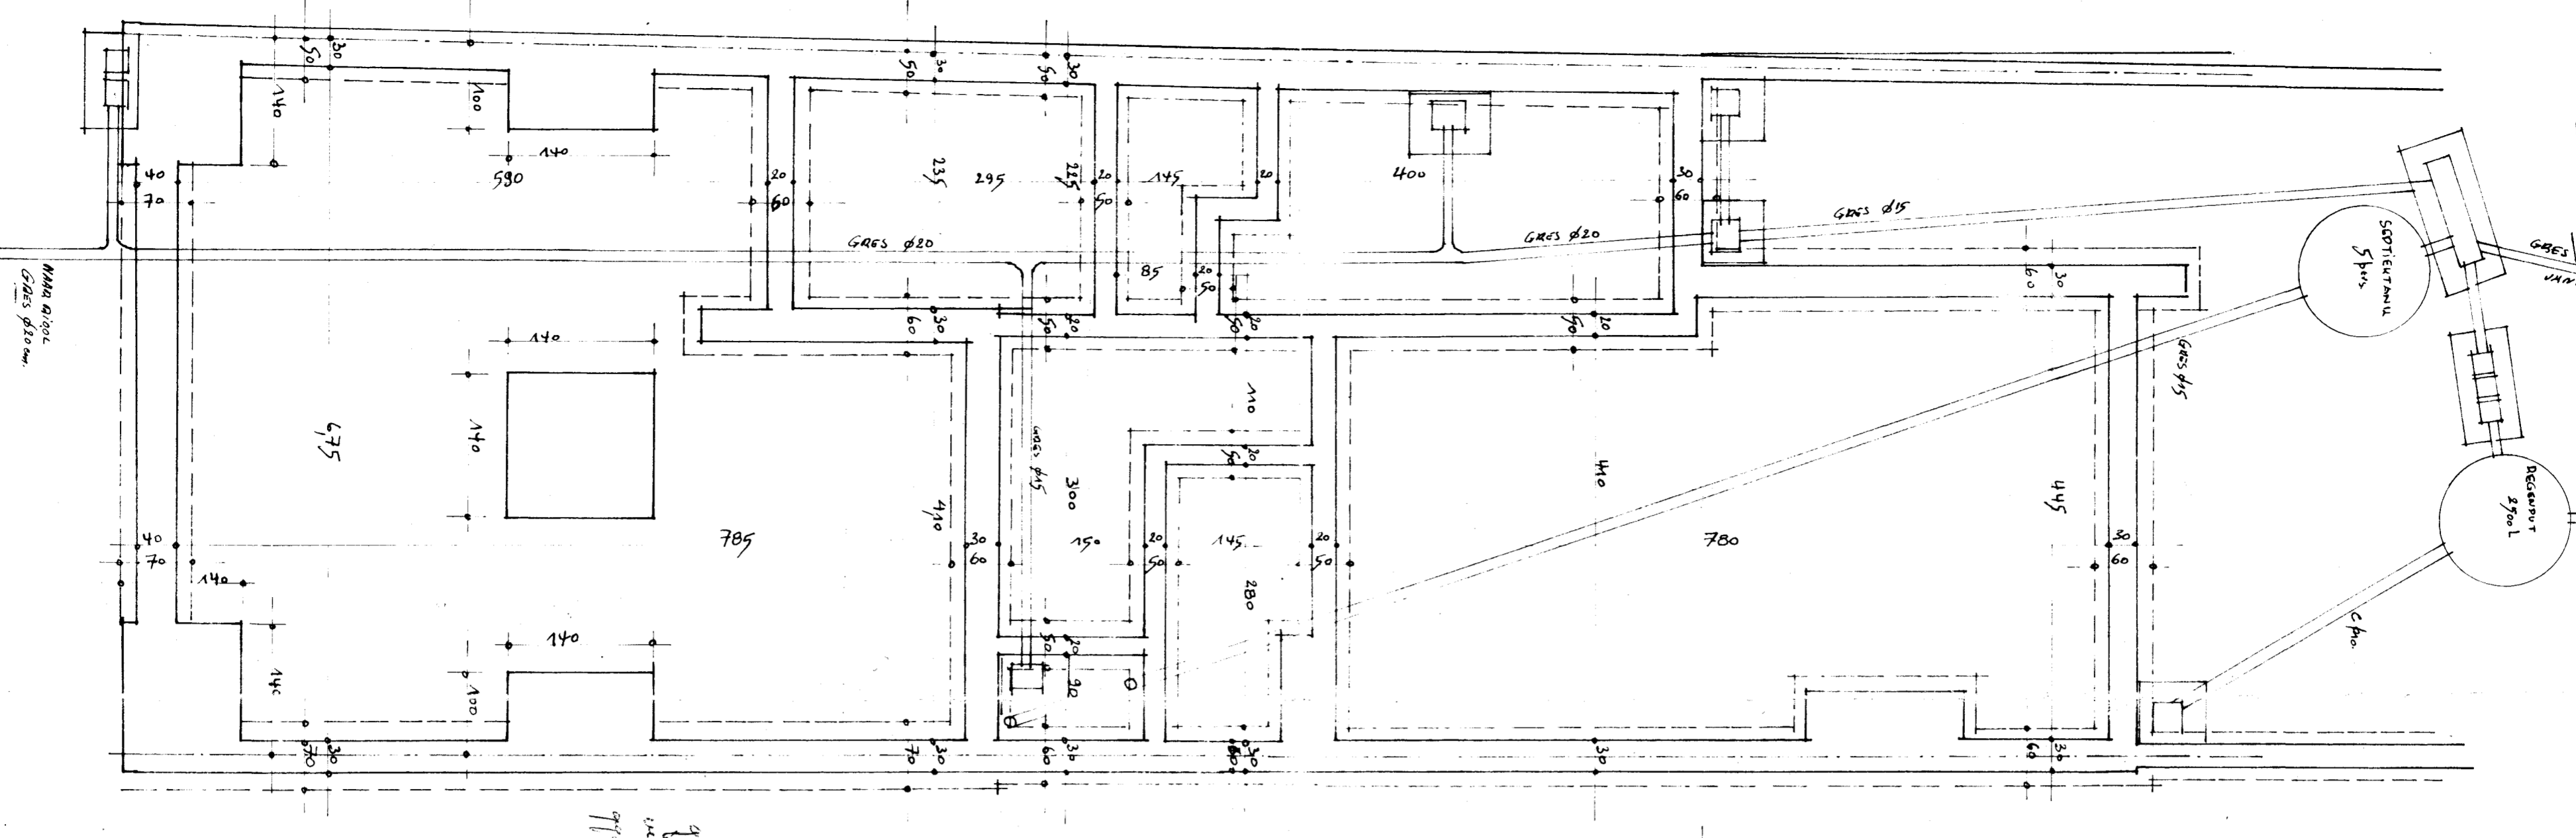


PLAN FUNDINGEN.

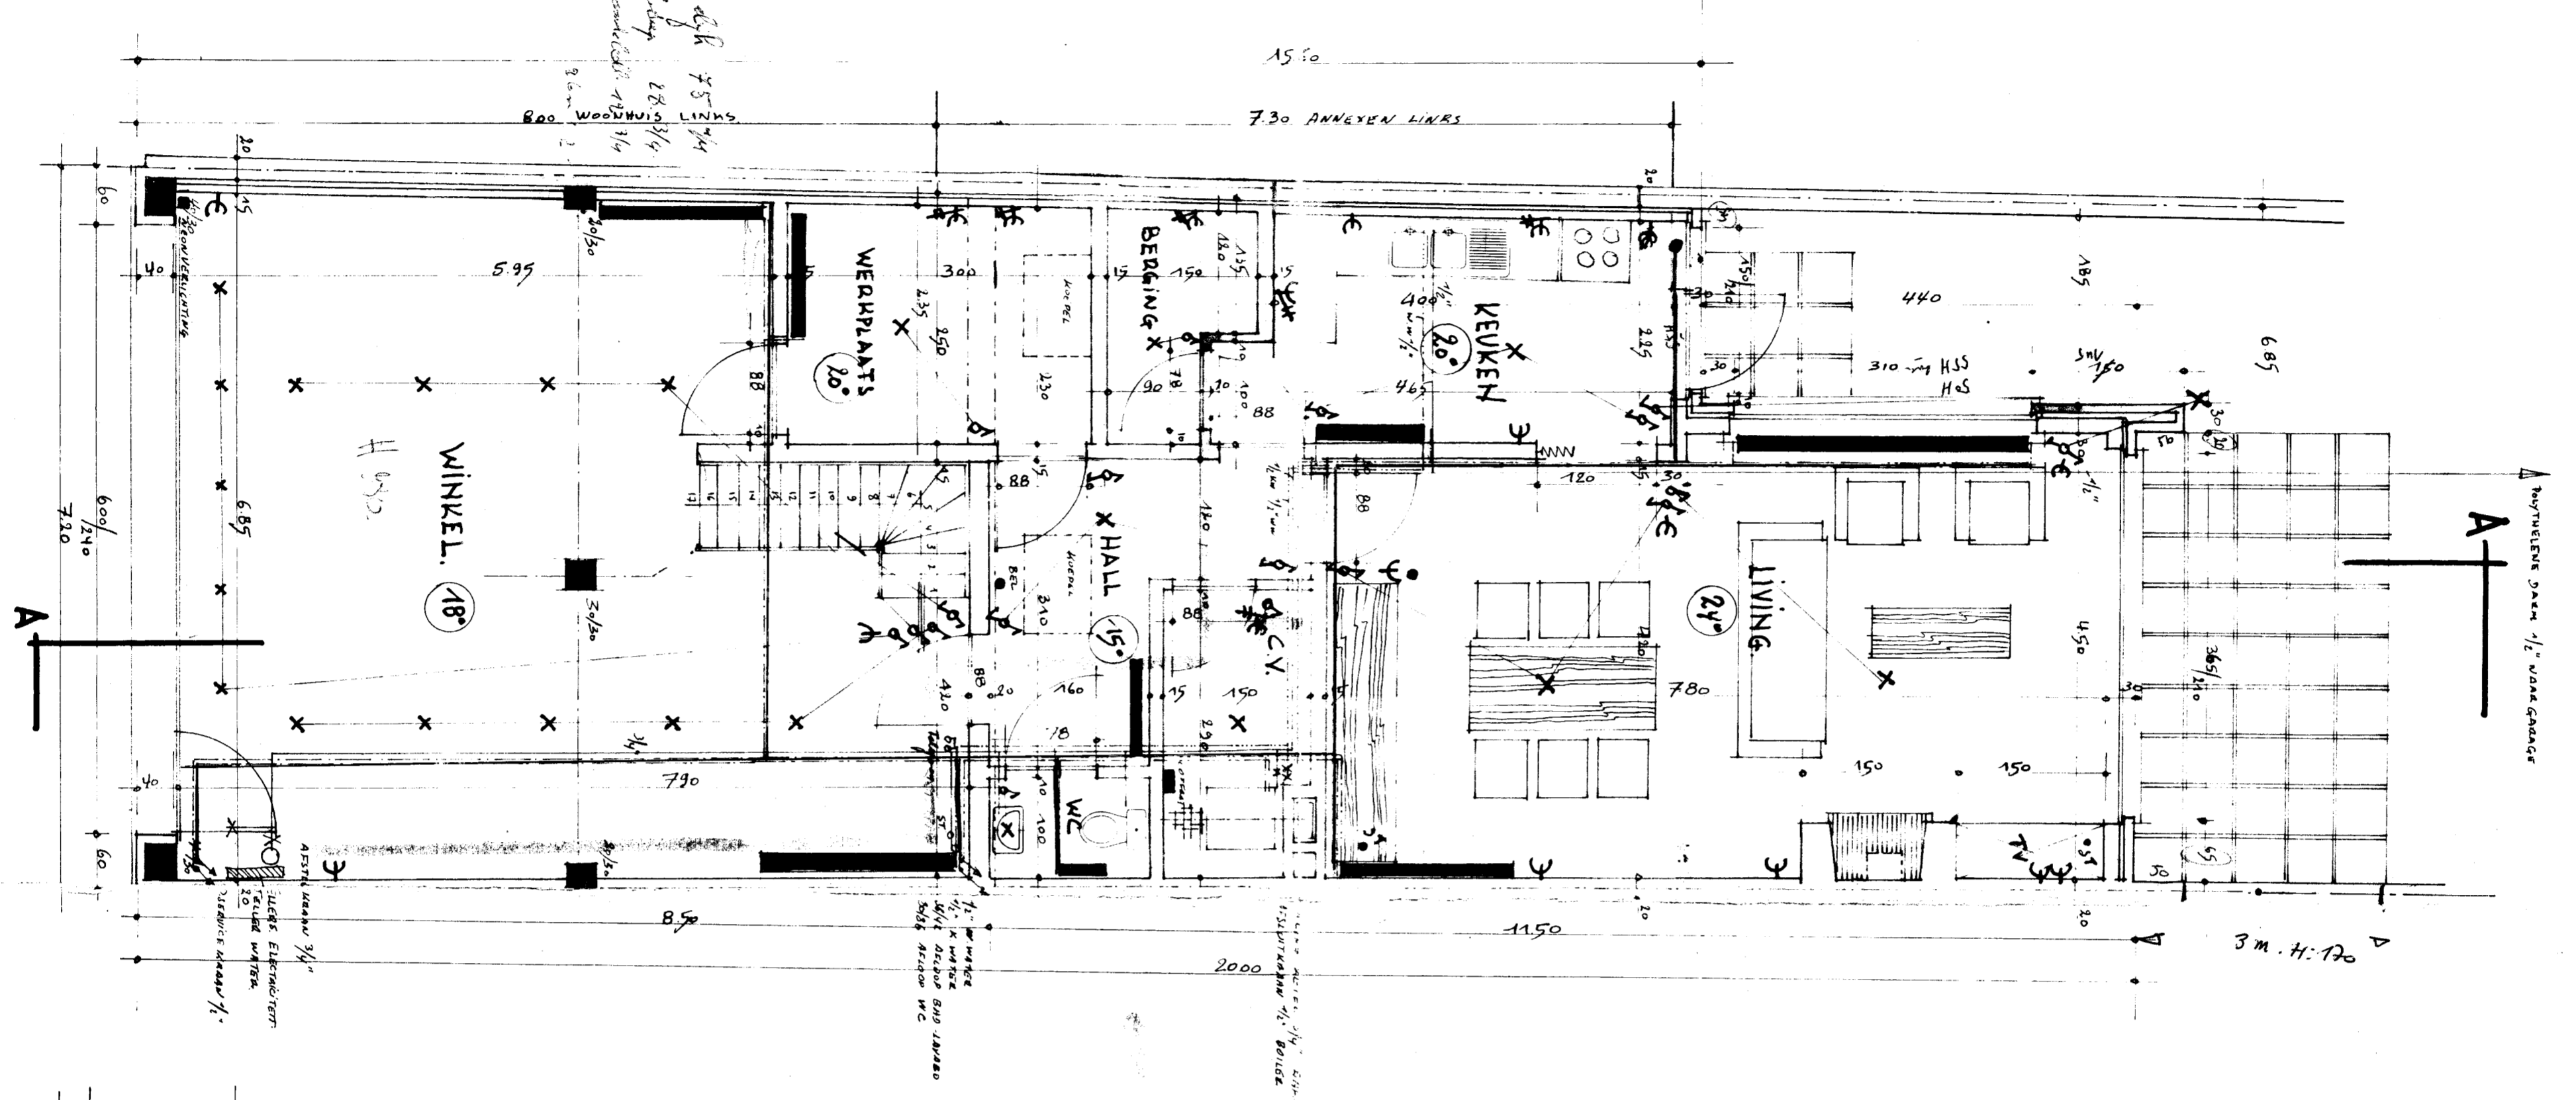


PLAN GELIJKVLOERS.

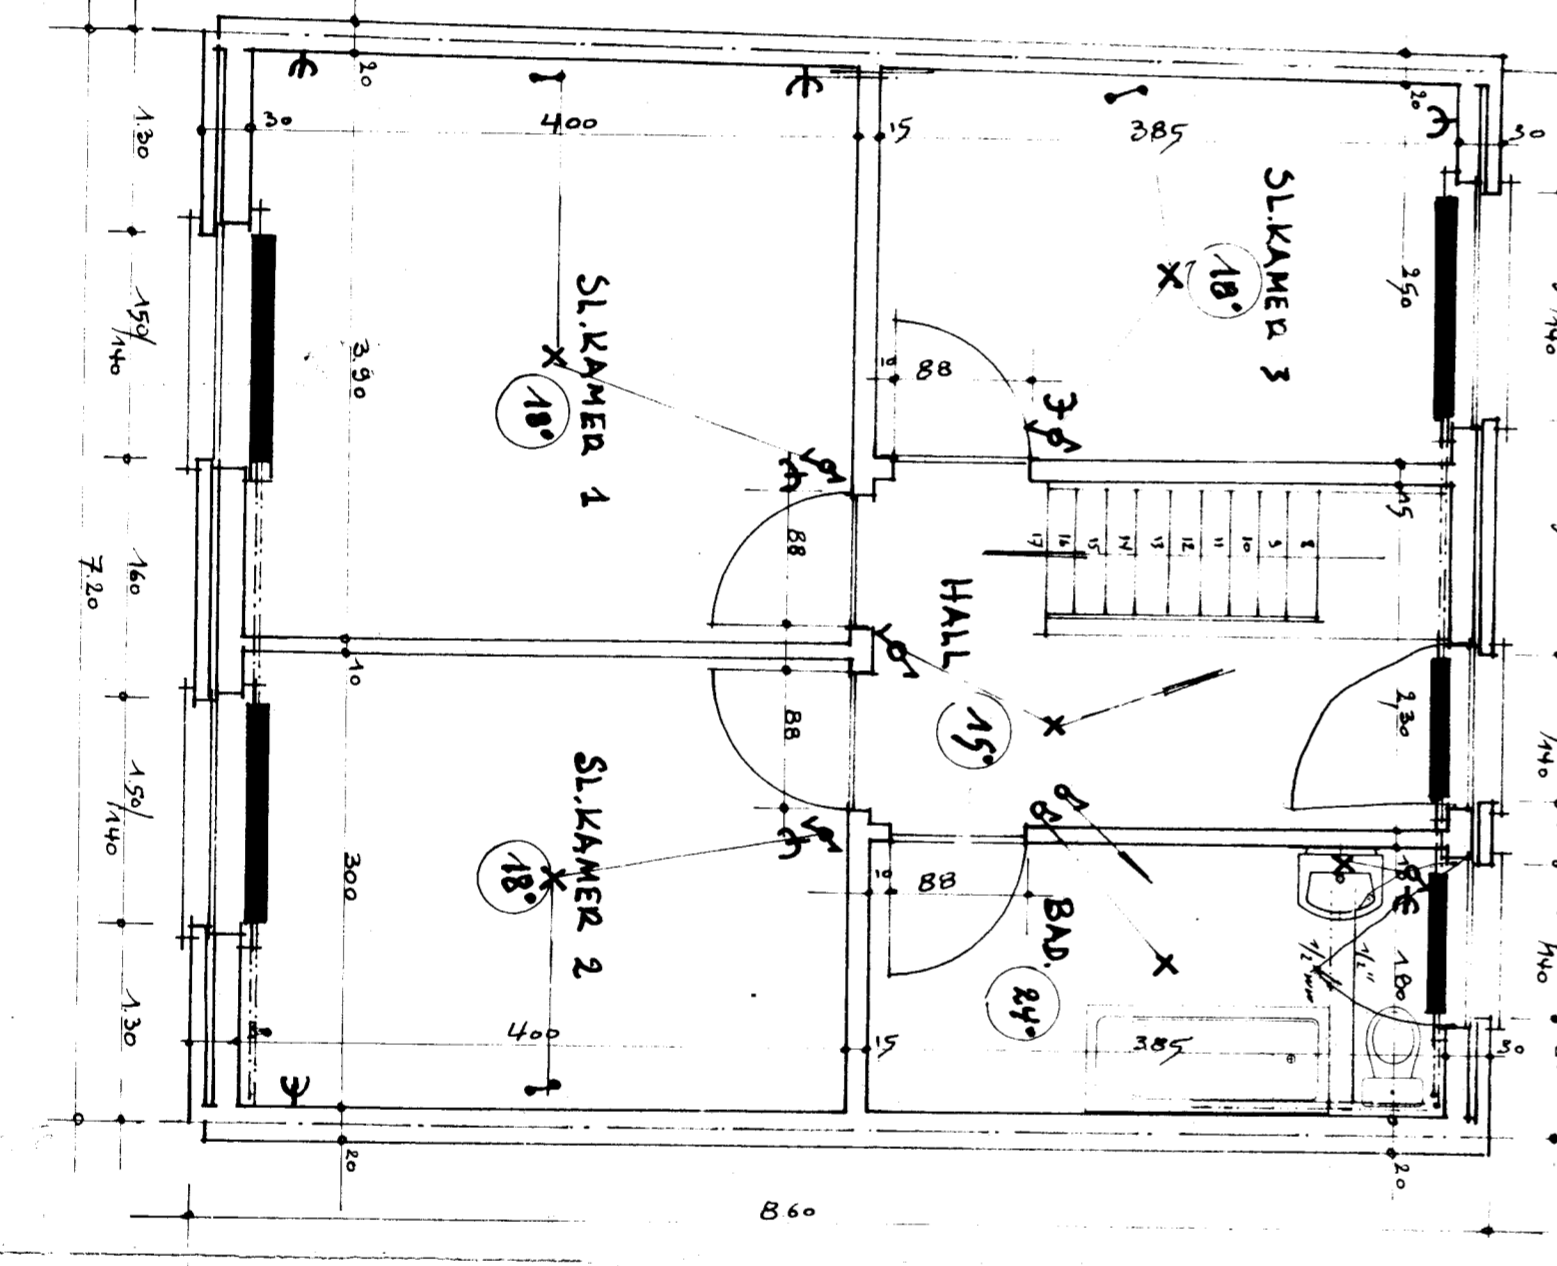

PLAN VEDDIEPING.

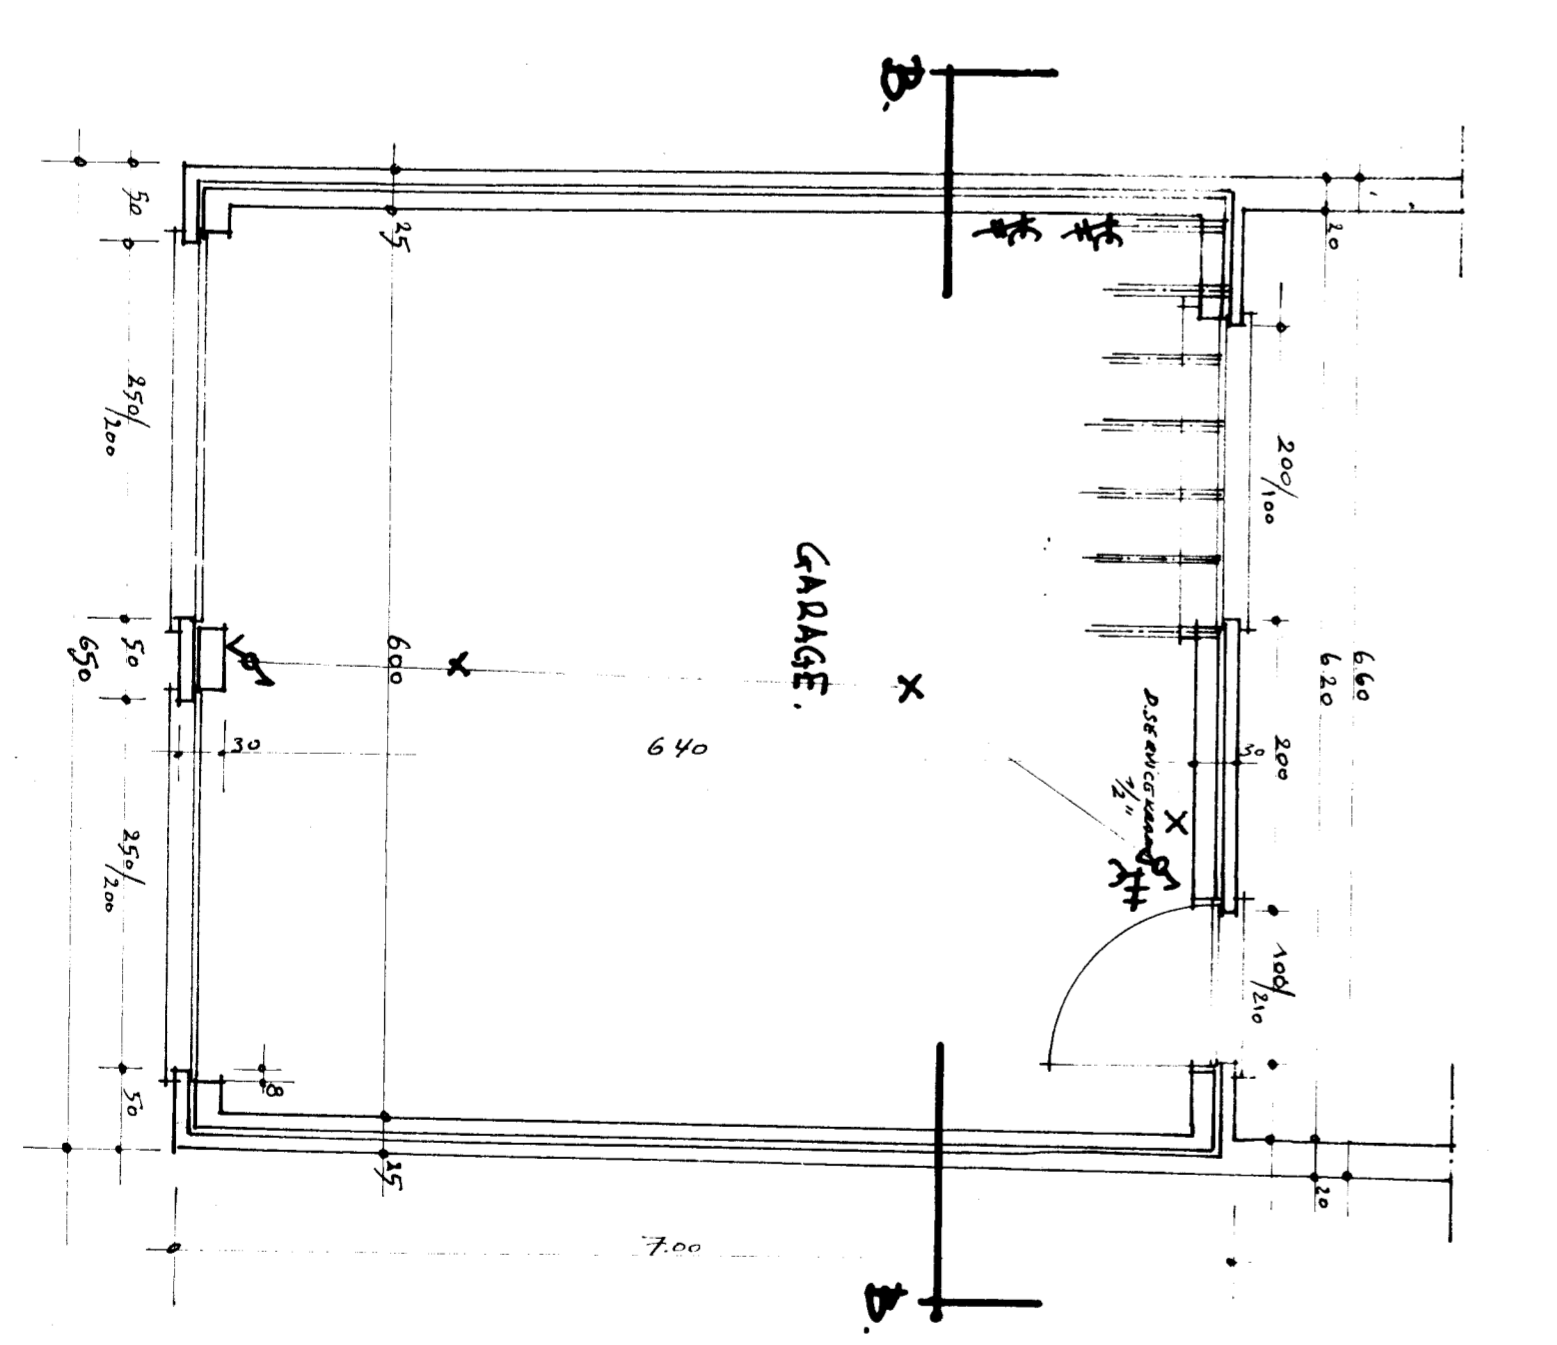

PLAN GARAGE.

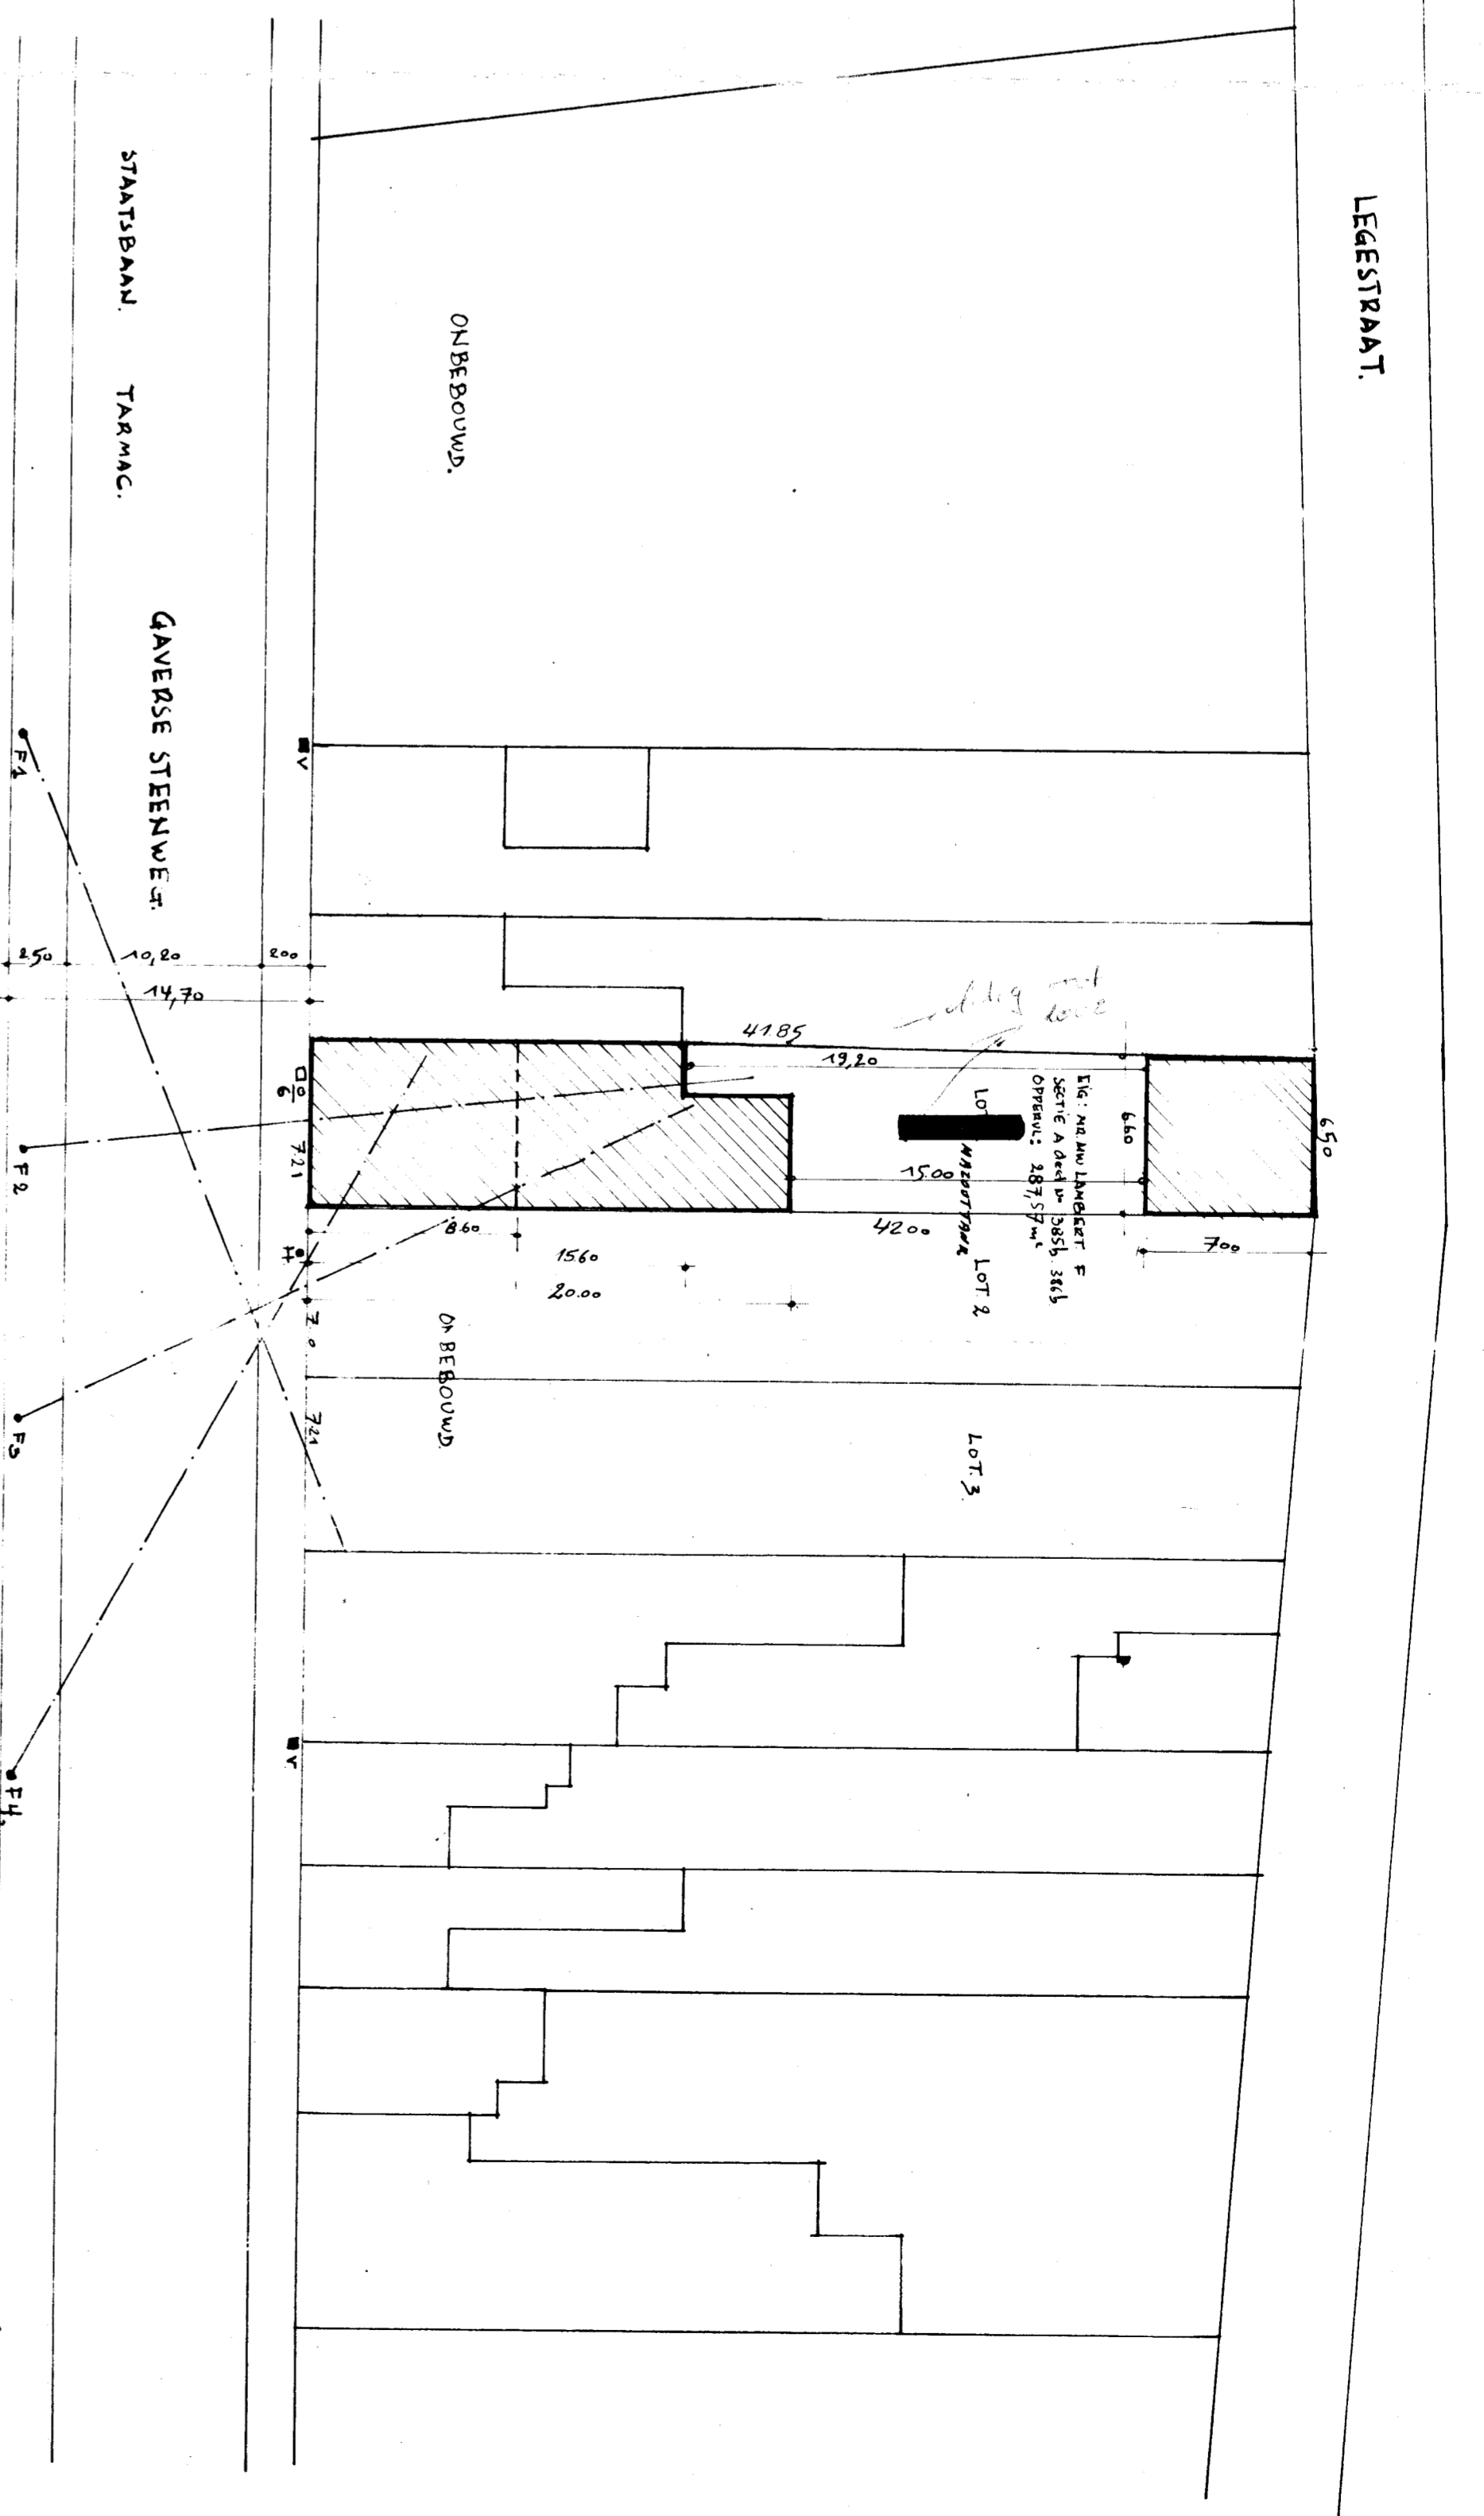

SCHENA VAN INPLANTING  
SCHAAL: 4 mm. P. METEL.

VERTICAAL:  
 ■ V. (WATER) ELEKTRICITEIT  
 □ KLIMATISERING  
 ● INPLANTING  
 \* FOTOGRAFIEER WINKEL

BLAD: 1.

PROVINCIE : OOST VLAANDEREN  
 STAD : DENINZE.  
 ONTWERP : BOUWEN VAN EEN HANDELSHUIS.  
 LIGGING : GAVEERSE STEENWEG.  
 KADASTER : SECTIE A Deel van 3895. 3866.  
 EIGENDOM : HR. W. LAMBERT FERDINAND  
 WONEHDE : GAVEERSE STEENWEG, 12.  
 DENINZE

SCHAAL : 2 CM P. METEL  
 Opgevaakt op 8 Febr. 1938 door ondergetekende Architect  
 VAN GUNCKENBOONE DAMEL. Gantkebaanw. 10 DENINZE  
 1907. Reg. 731. D.V.L.  
 De Architect  
 DE AANNEMERS  
 DE EIGENAAR.

1:1000