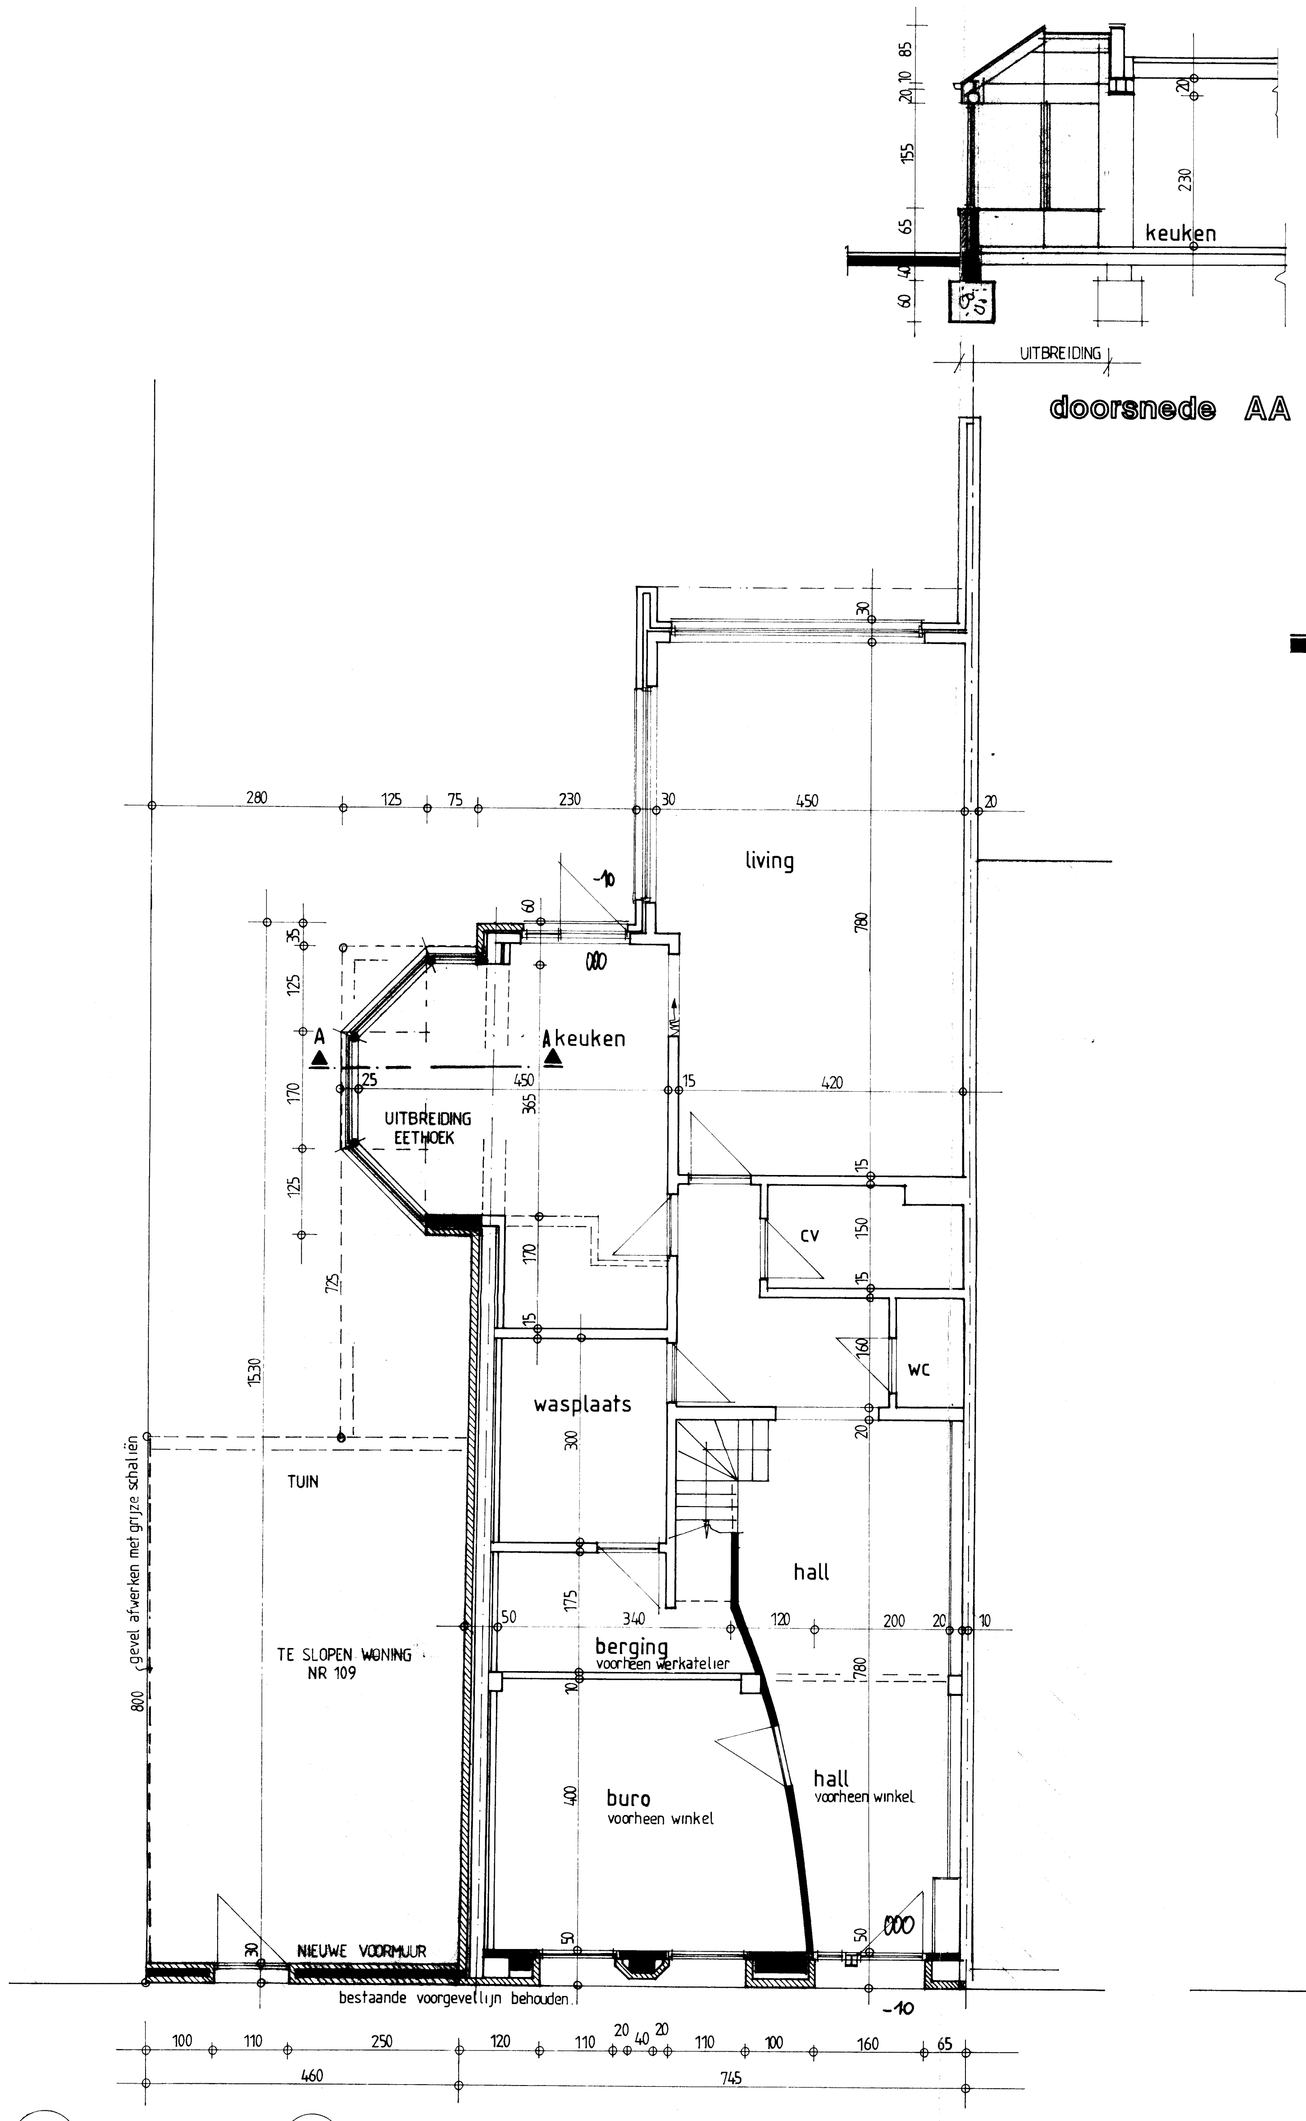

doorsnede AA

te slopen woning

uitbreiding keuken

bestaande muren behouden

af te breken muren

nieuwe voorgevel

GRONDPLAN

lichte scheidingswand

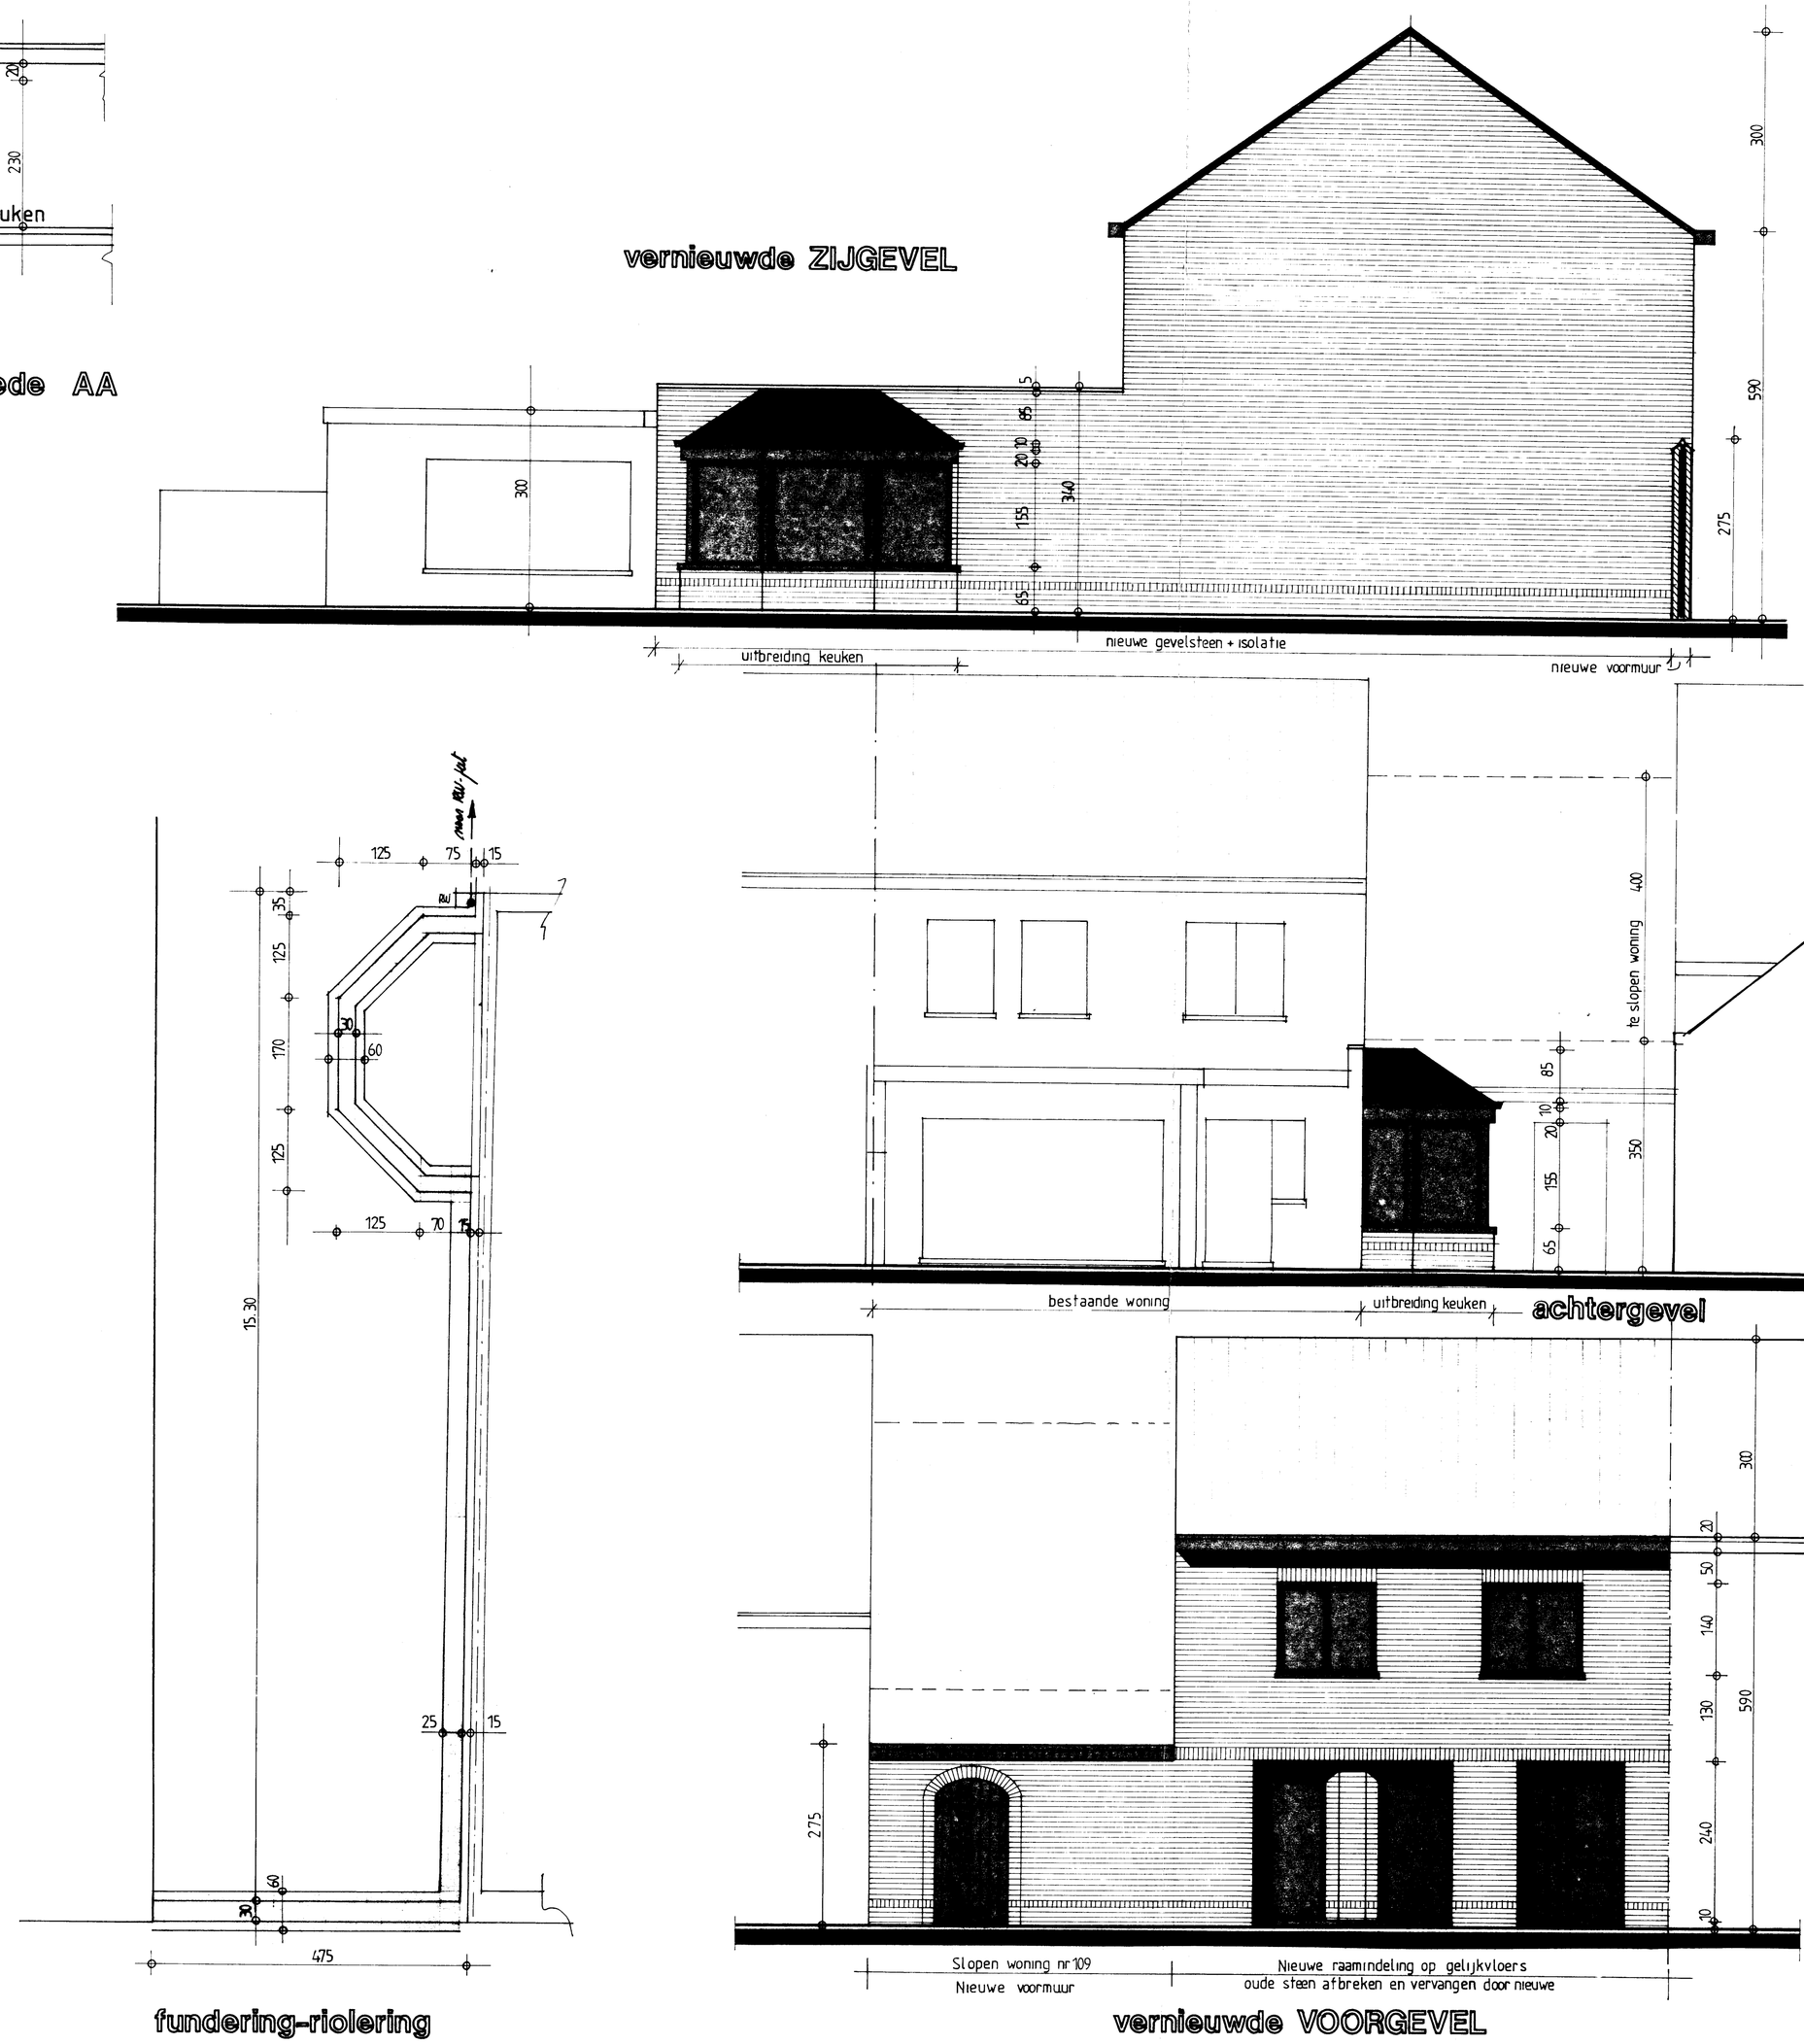

fundering-riolering

bijgegoten fundering

vernieuwde VOORGEVEL

materialen

* Rode genuanceerde gevelsteen - rustiek.
* Alu-ramen thermisch onderbroken - dubbel glas.
* Arduin dorpels
* Houten poort - muurafdekking met platte pan.
* Goot-dichting α afvoer in zink.

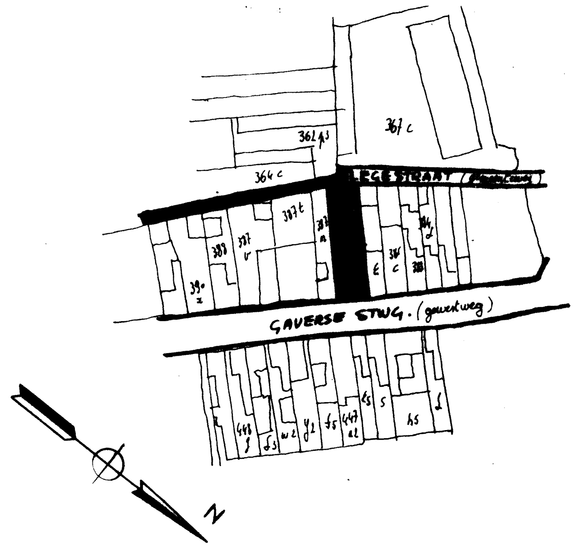

OMGEVINGSPLAN schaal 1/1250

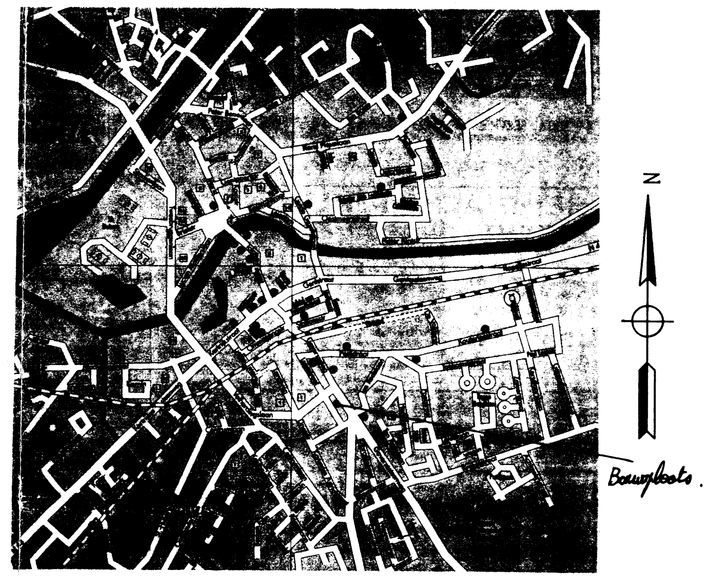

LIGGINGSPLAN schaal 1/10.000

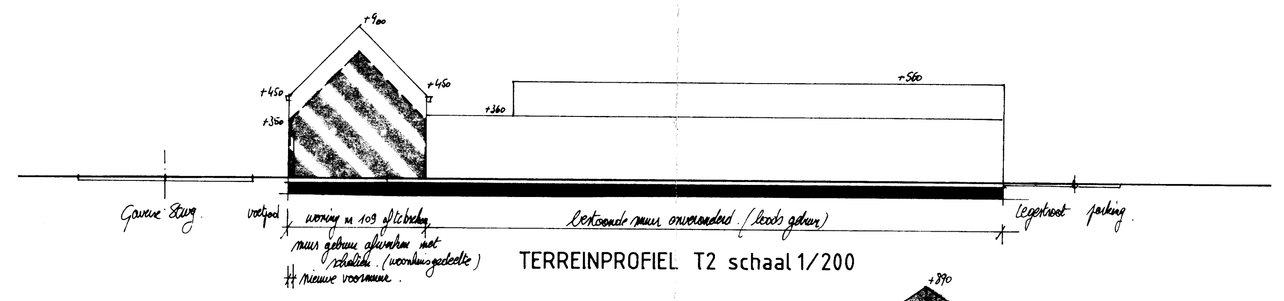

TERREINPROFIEL T2 schaal 1/200

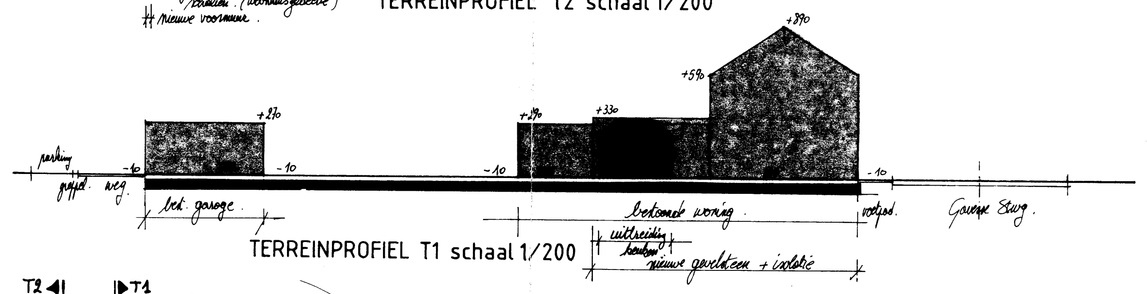

TERREINPROFIEL T1 schaal 1/200

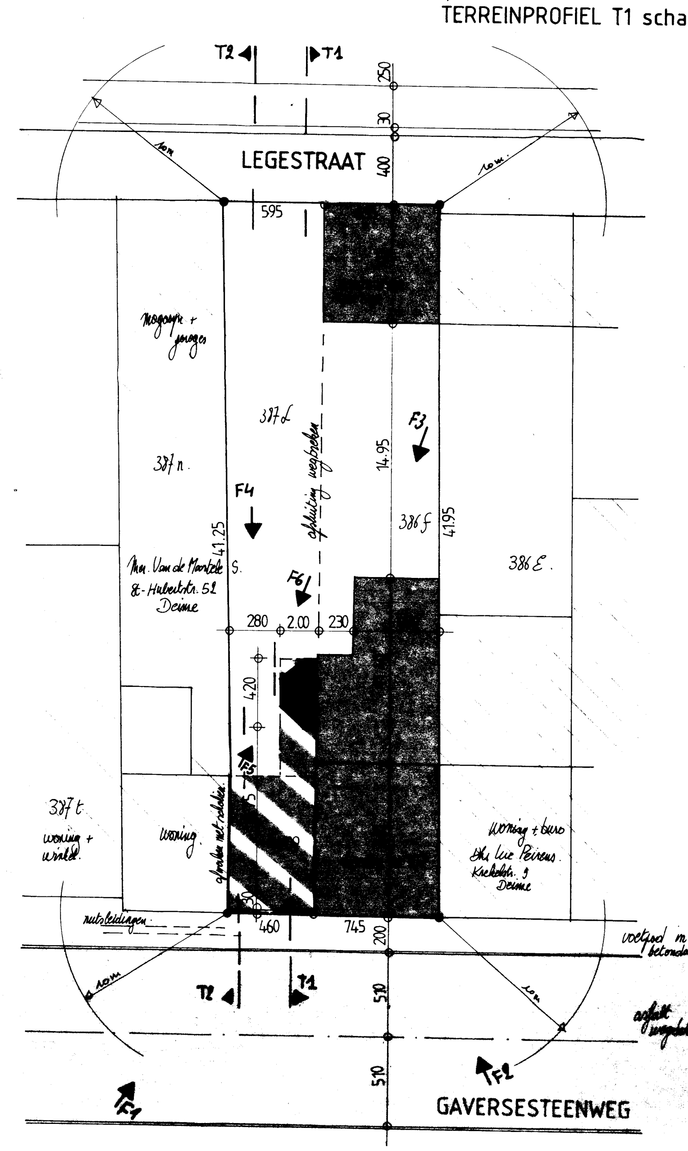

INPLANTINGSPLAN

schaal 1/200

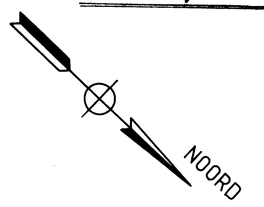

aanpalende bebouwing

woning nr 109 TE SLOPEN (verouderd)
NIEUWE afsluitmuur vooraan - de rest wordt tuin

woning + winkel nr 107 verbouwd tot EENGEZINSWONING

UITBREIDING keukengedeelte
nieuwe gevelsteen+isolatie zijgevel woning nr 107
zijgevel gebuur (woninggedeelte gesloopt) afwerken (schalien)

PROVINCIE	OOST - VLAANDEREN
STAD	9800 DEINZE
LIGGING	Gaversesteenweg 107-109 3de Afd. sectie A nr 387 L.+ 386 f

[redacted]

OPDRACHTGEVER De Heer en Mevrouw
FERNAND LAMBERT
Gaversesteenweg 107
9800 DEINZE

Gezien en goedgekeurd door het schepencollege te DEINZE
de secretaris, de burgemeester,

Opgemaakt door ondergetekende architect,
ingeschreven op de tabel van de orde der architecten
Provincie Oost-Vlaanderen.

DATUM	25/04/2002	
DOSSIER NR	050201	
SCHAAL	1/50	PLAN NR 1 : bouwaanvraagplan Verbouwen woning

ARCHITECT PATRICK WALGRAEVE
CENTRUMLAAN 90 DEINZE 9800
TEL : 09/386.02.72 FAX : 09/380.11.87