


B.T.I. VZW  
108 Patriek Hauwstraete  
Derbystraat 345 blok G  
9051 GENT

K17

sectionaalpoort

afgesloten autostaanplaats

winkelruimte

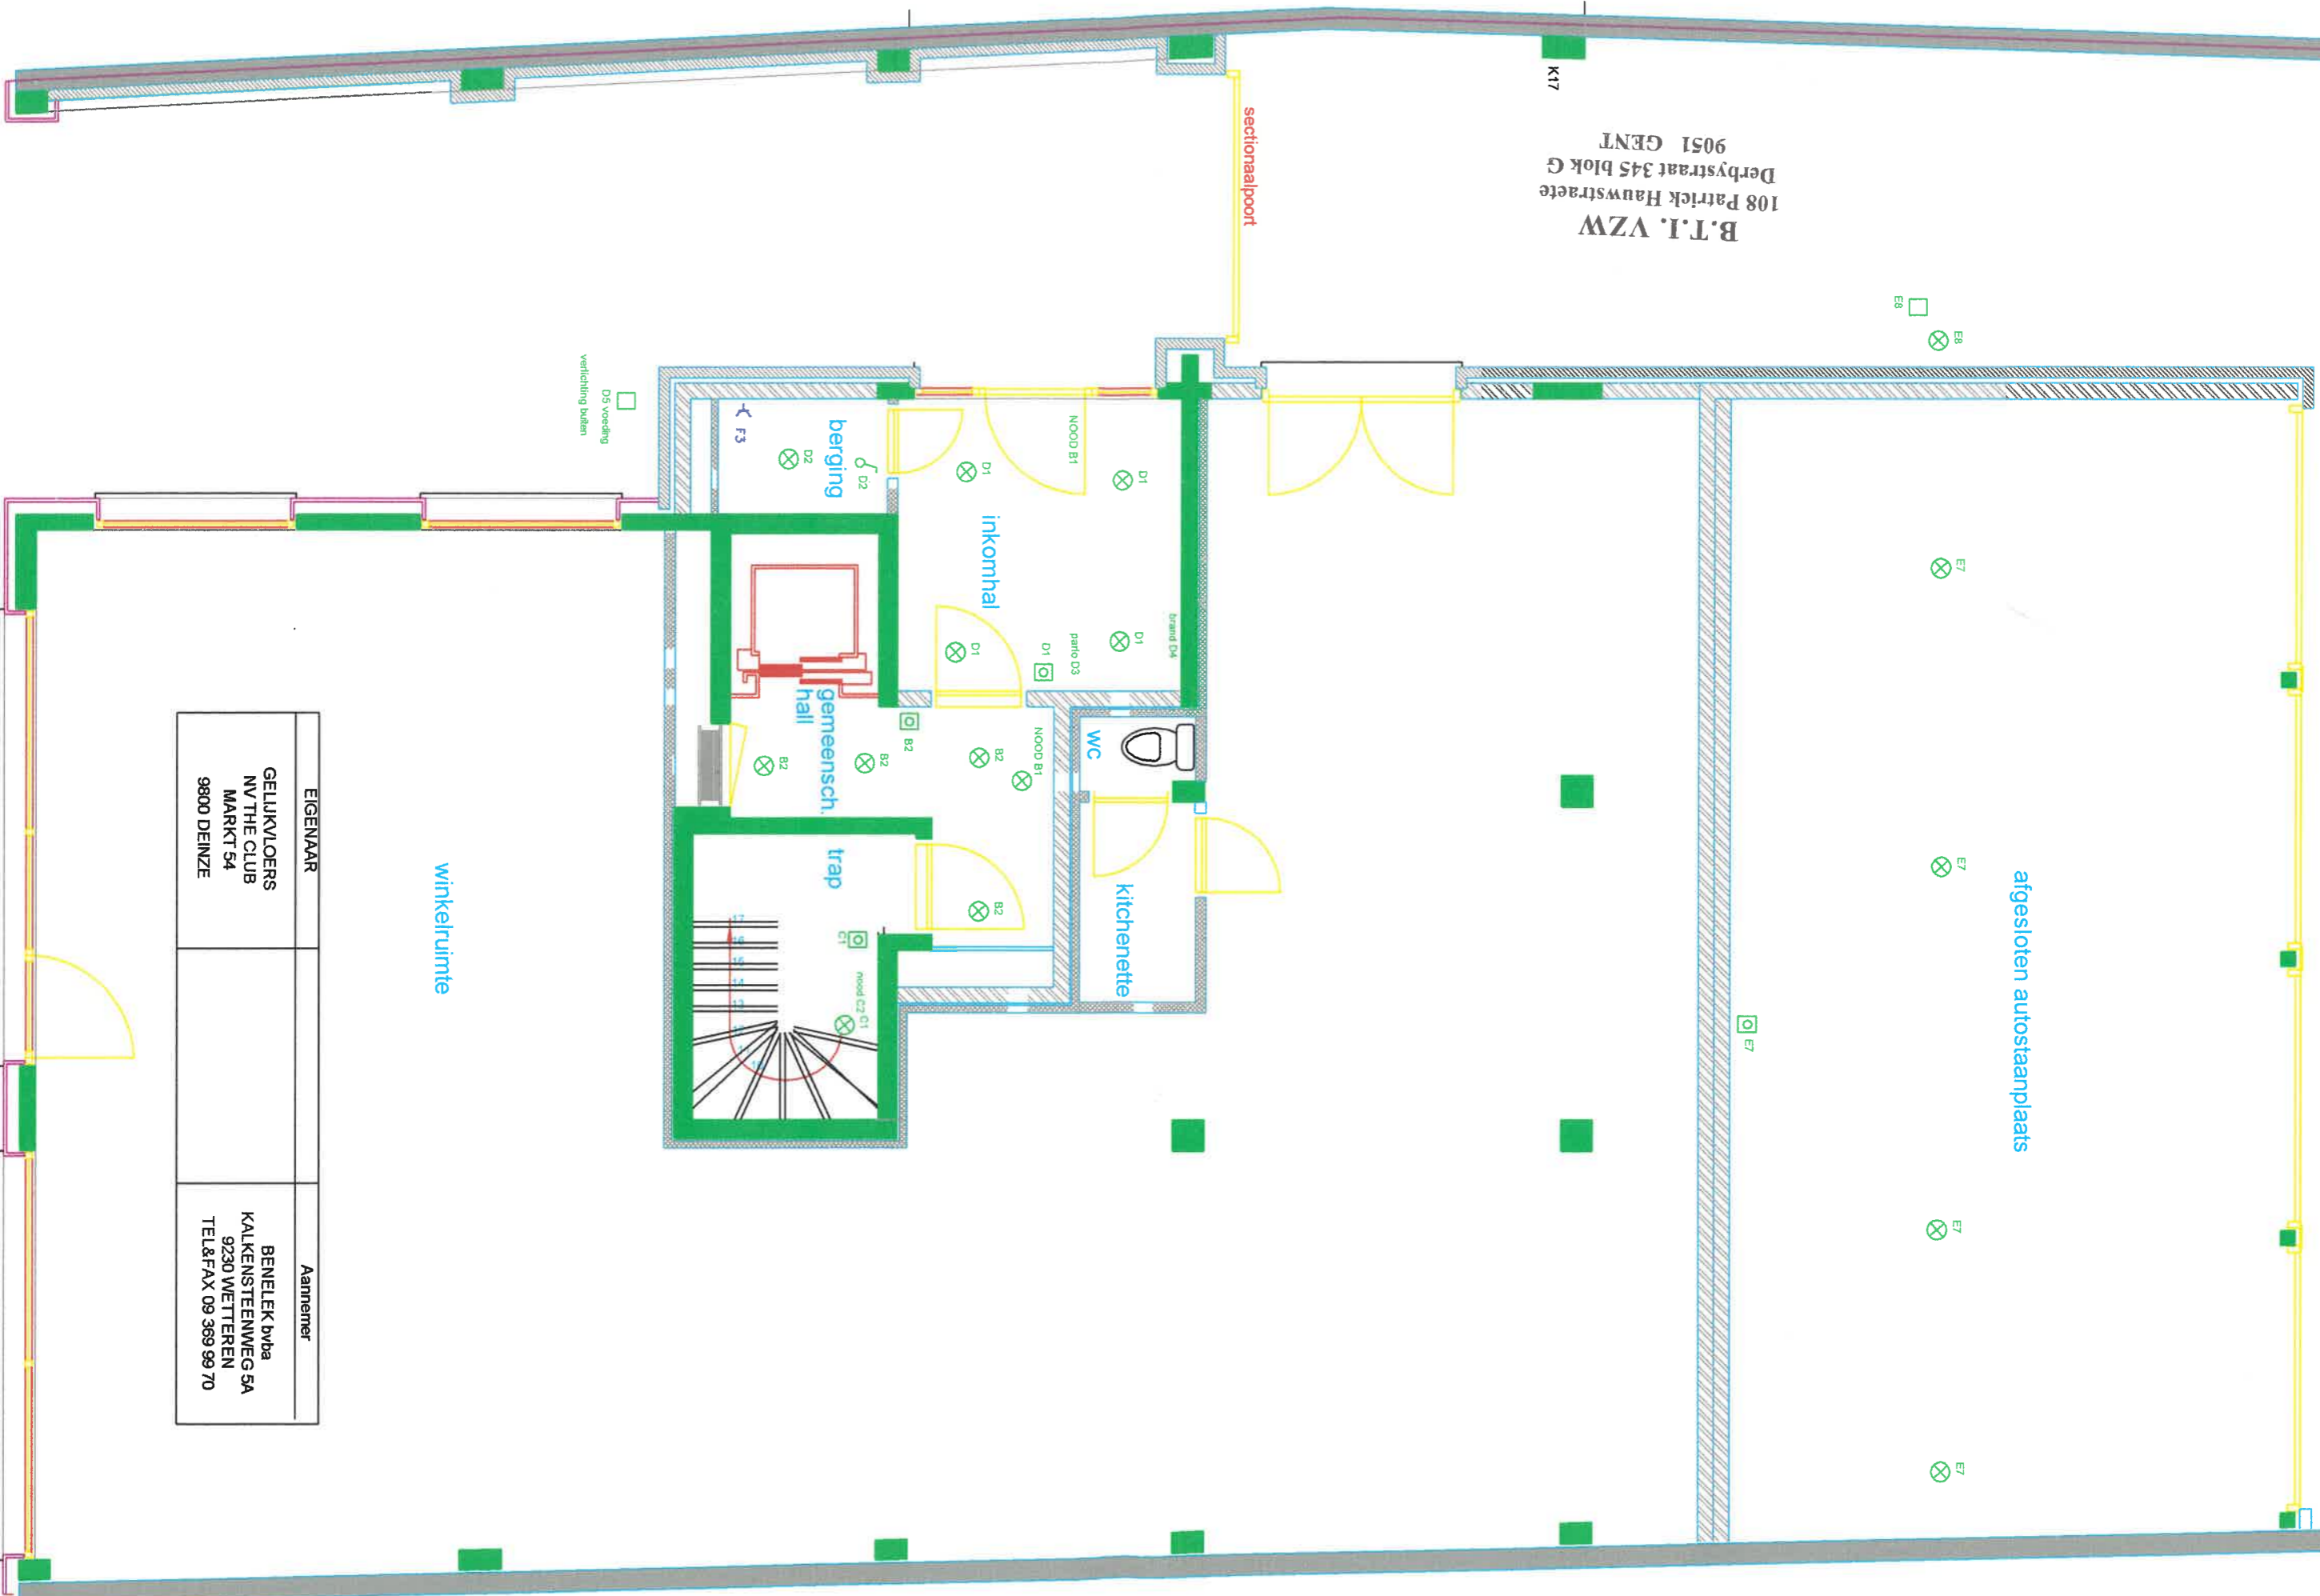

EIGENAAR	Aannemer
GELUKVLOERS NV THE CLUB MARKT 54 9800 DEINZE	BENELEK bvba KALKENSTEENWEG 5A 9230 WETTEREN TEL&FAX 09 369 99 70