




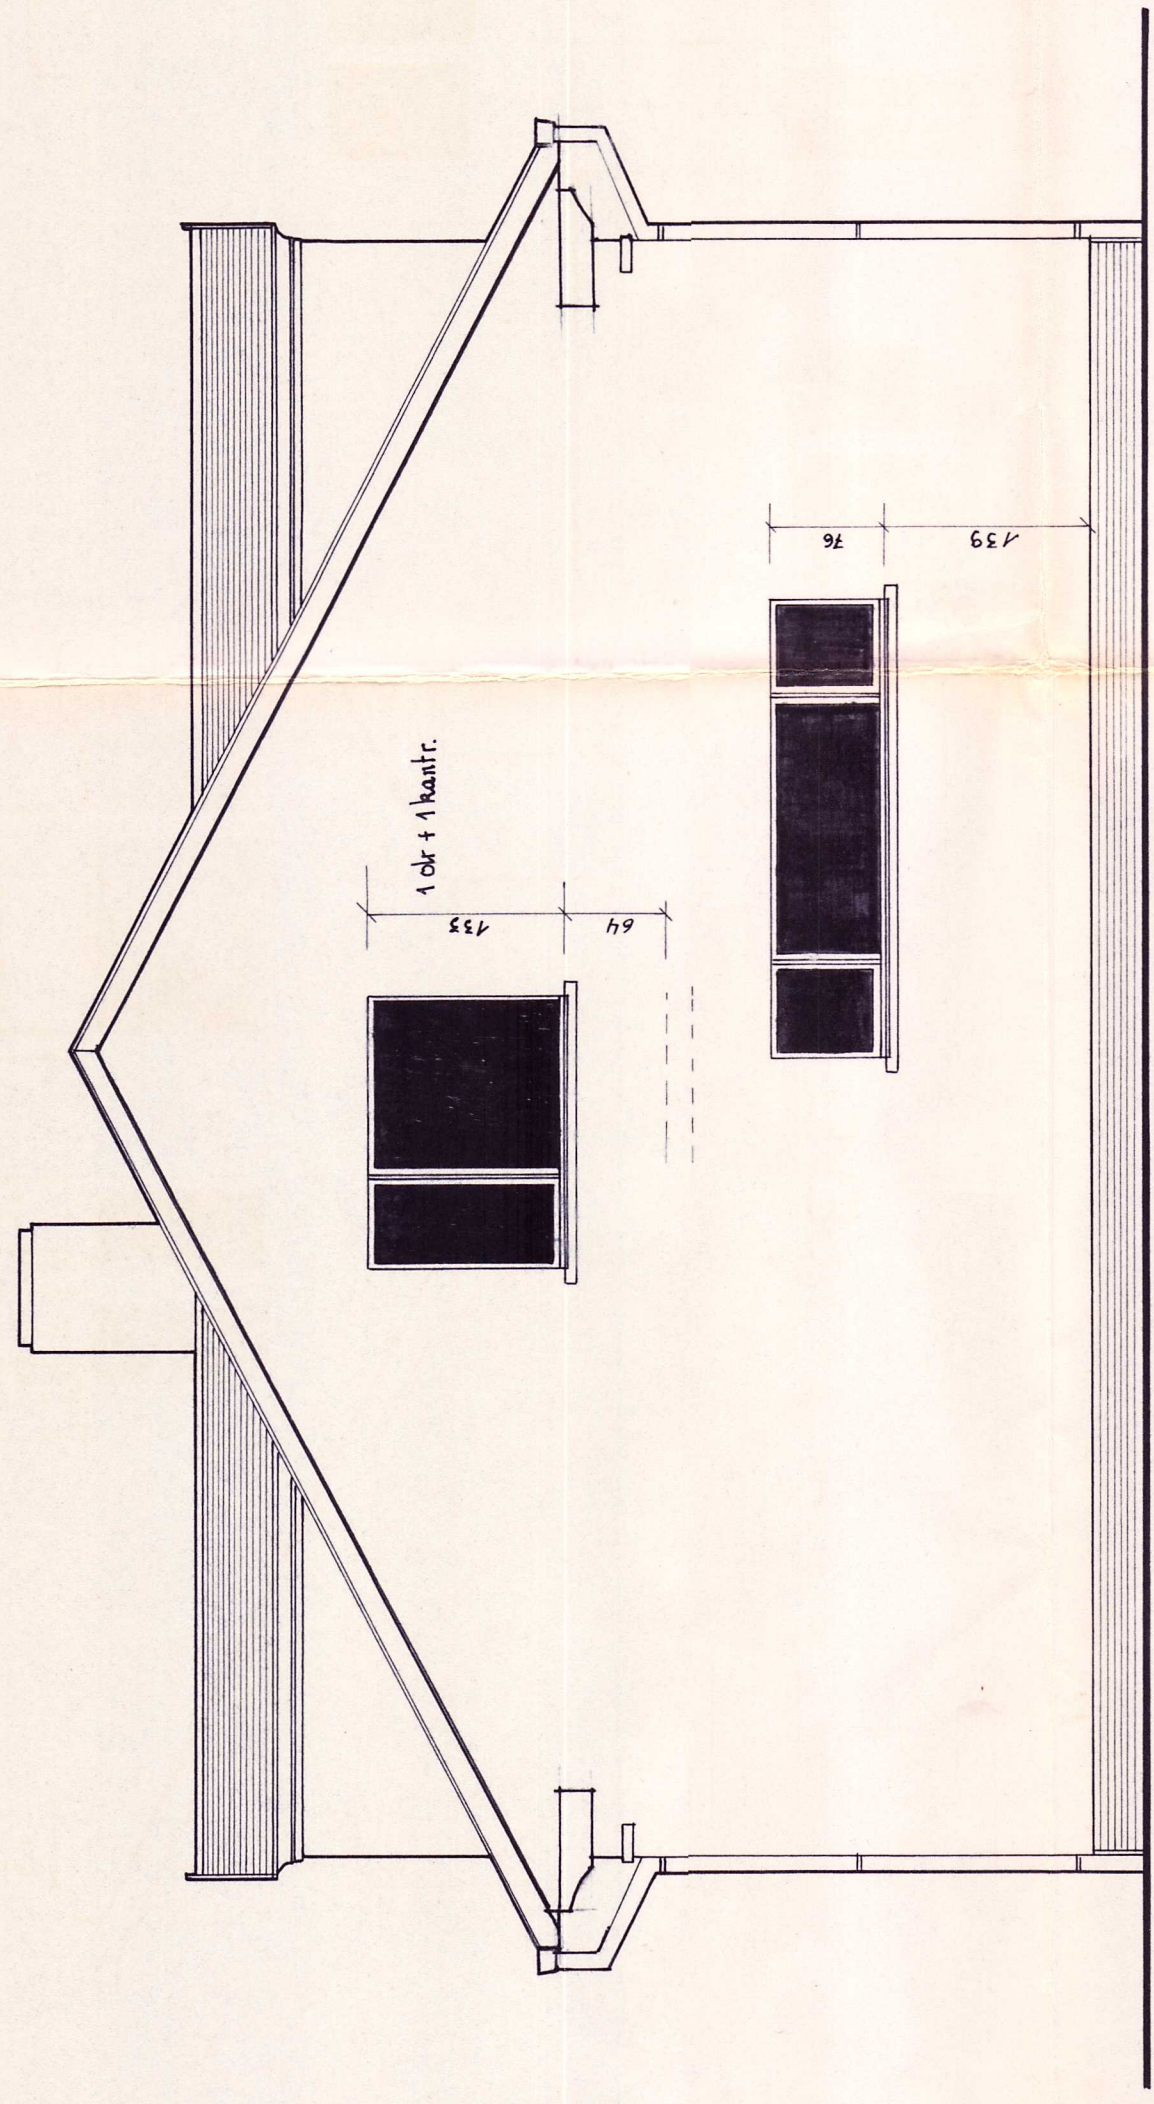


ACHTERGEVEL

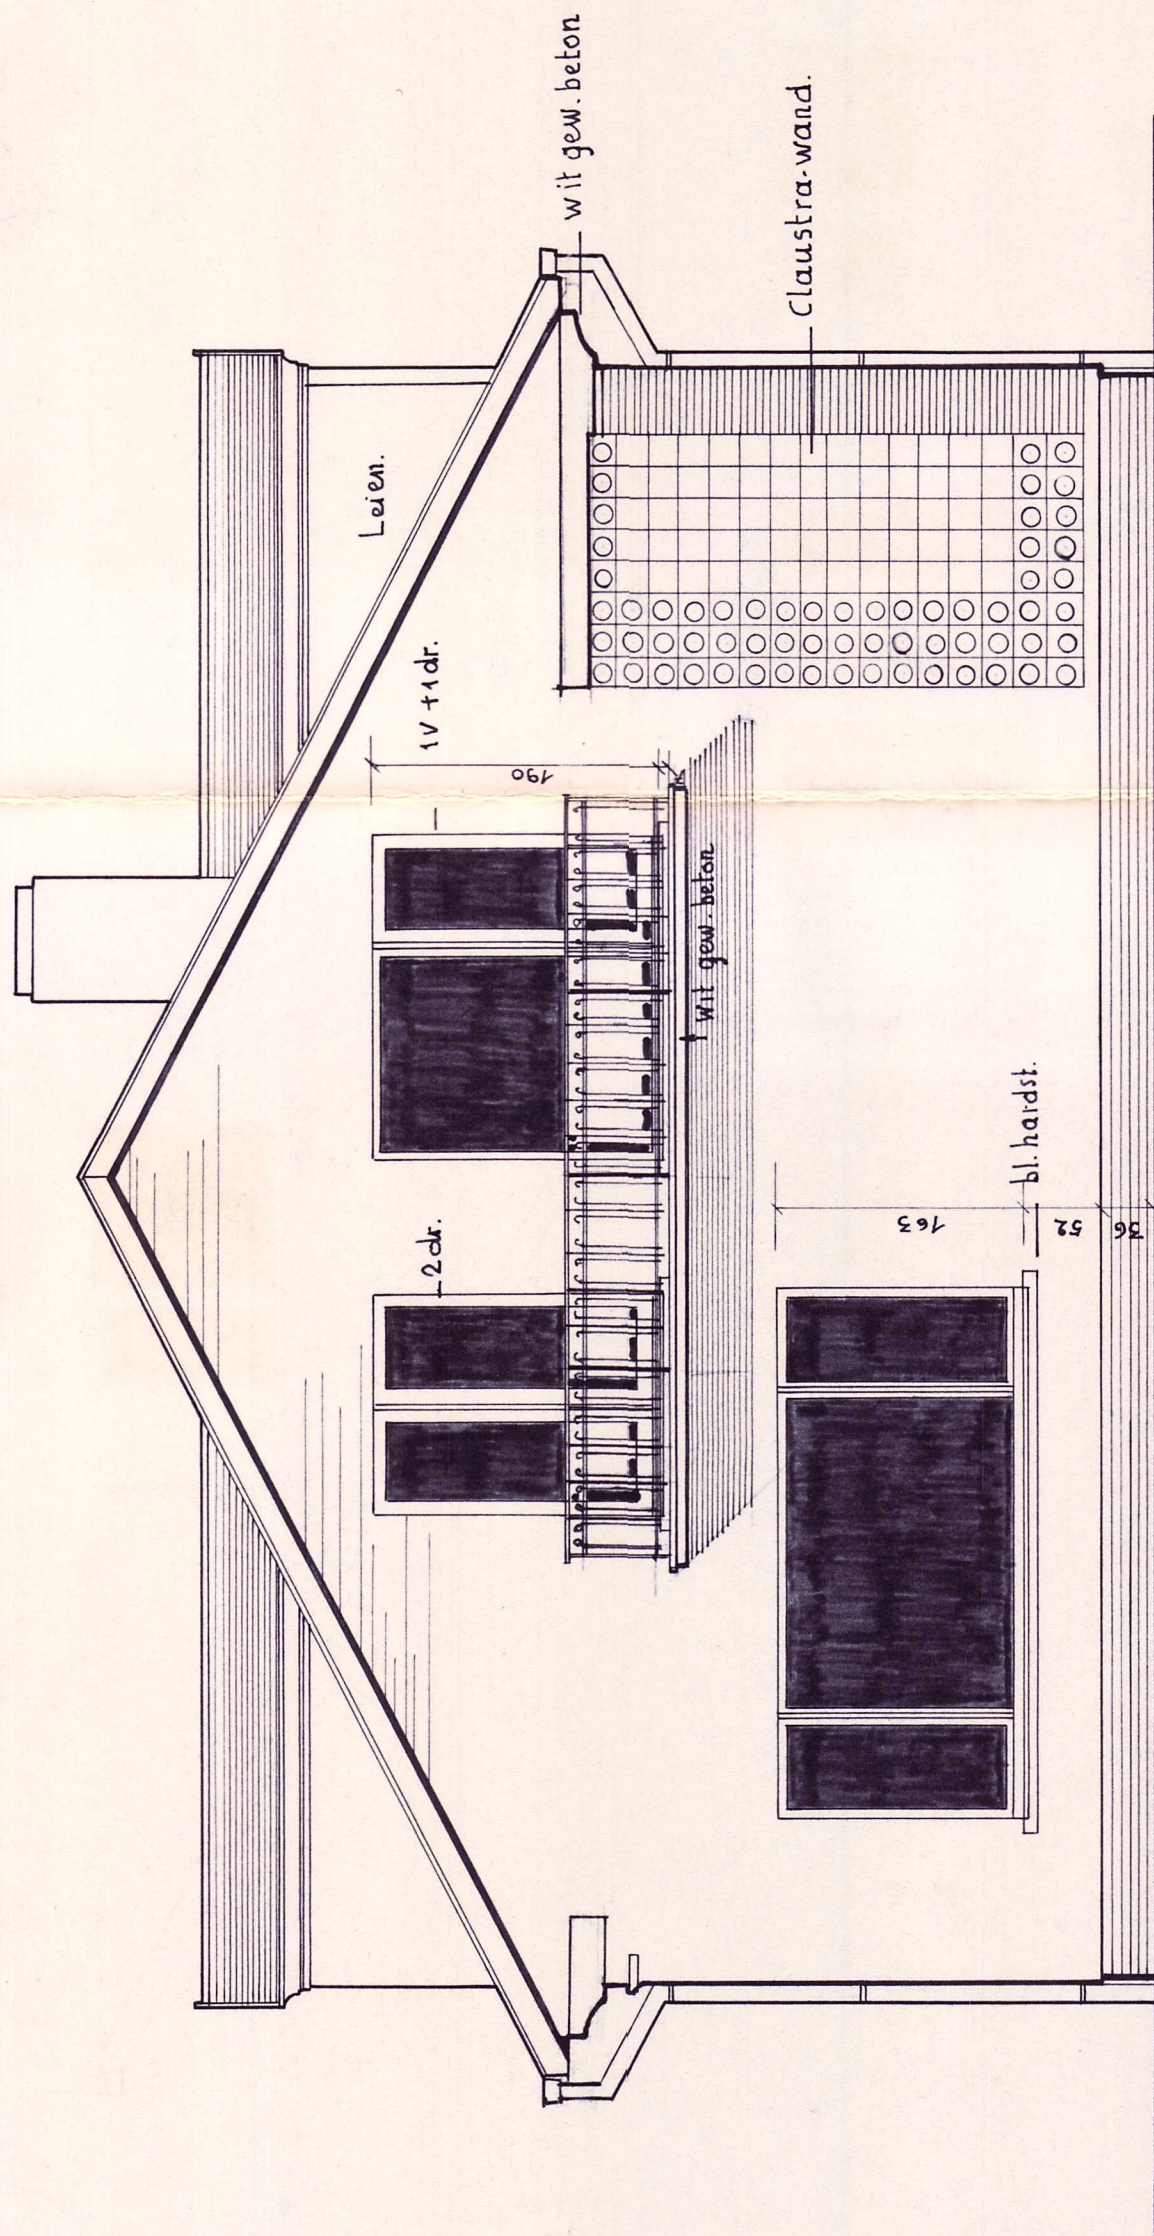


VOORGEVEL

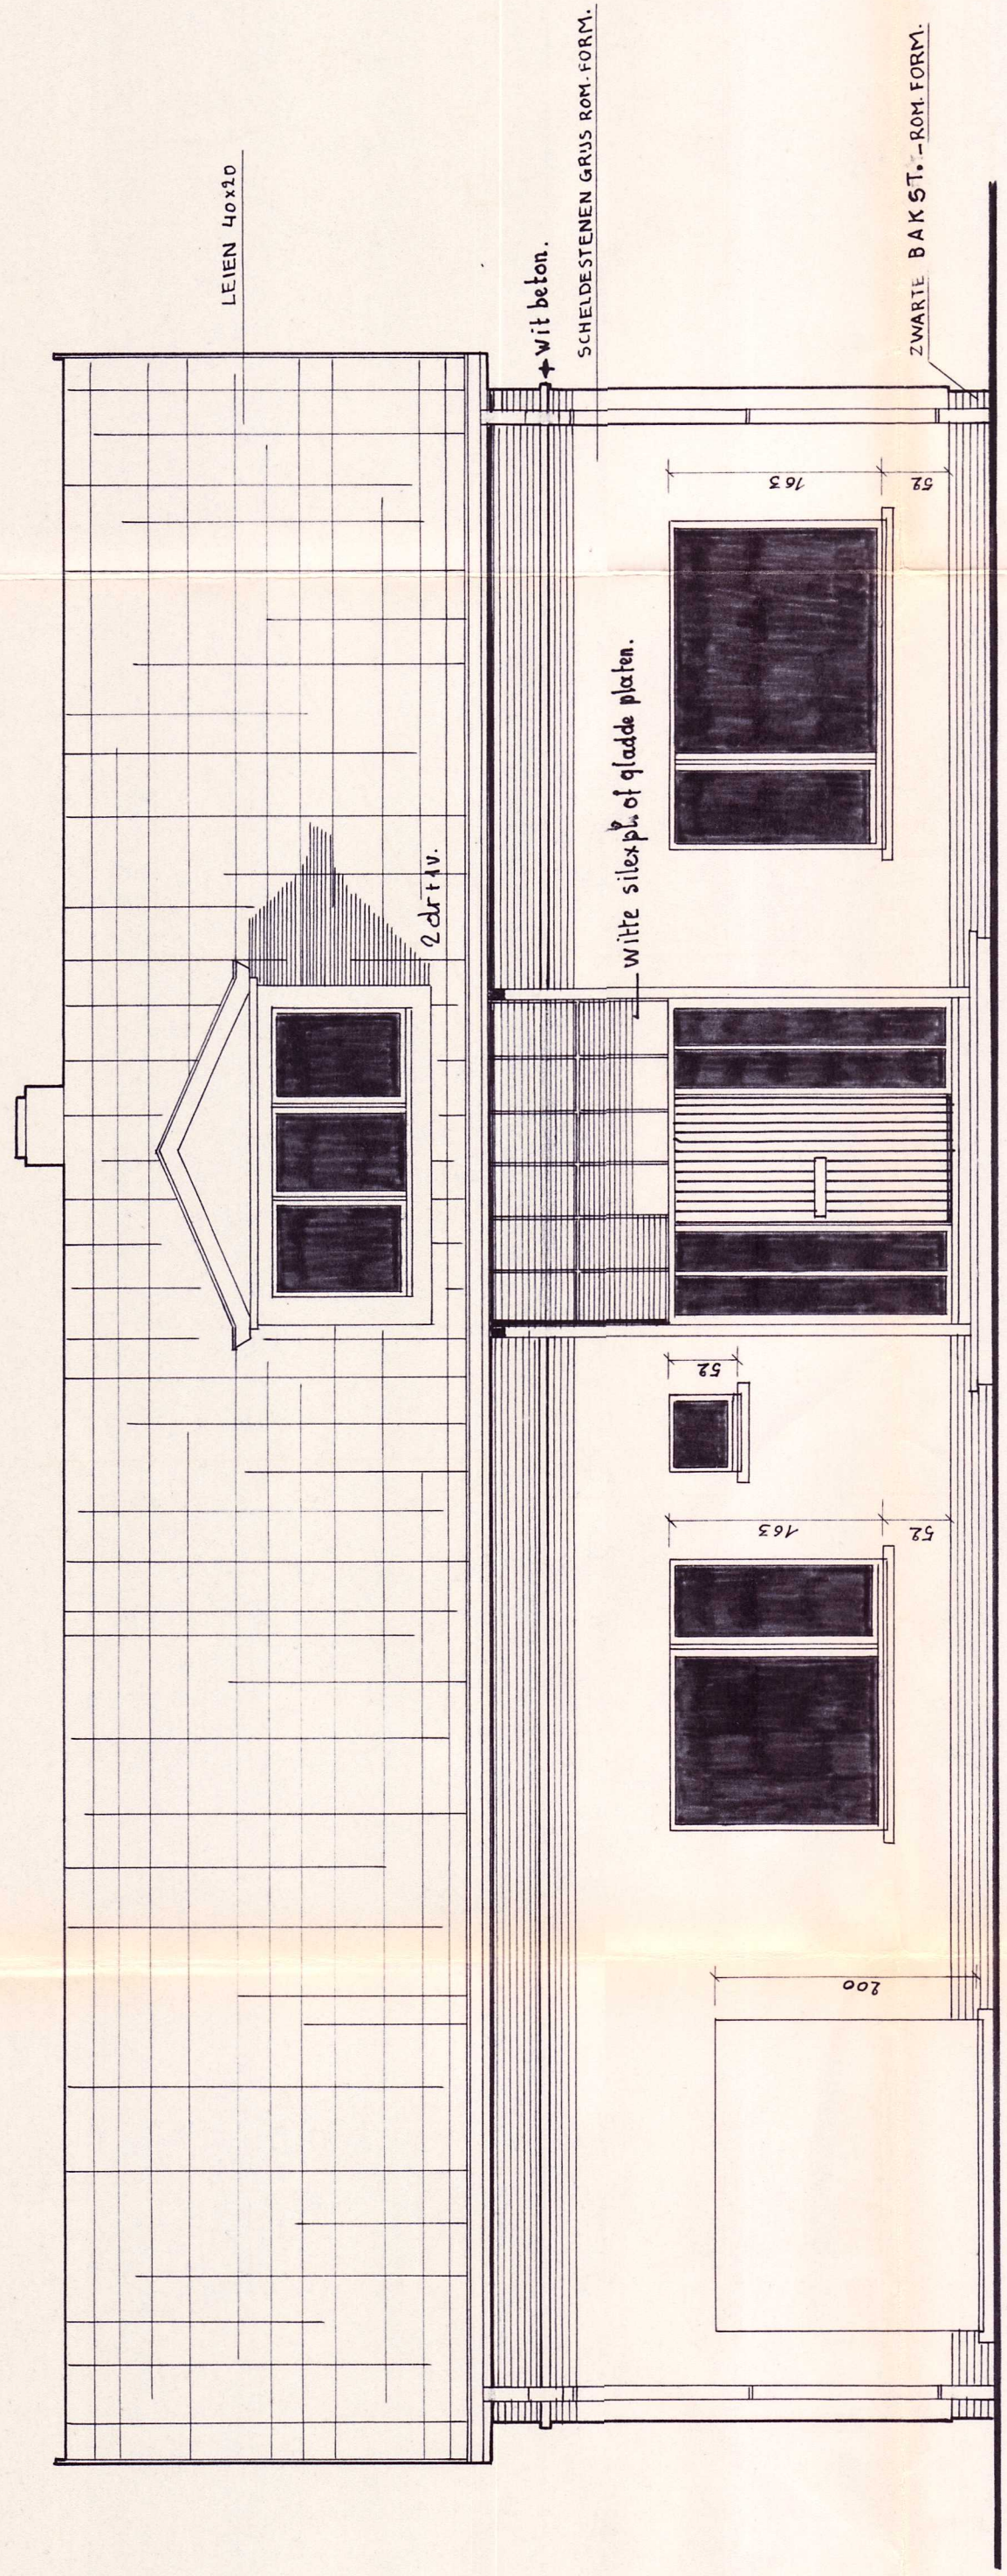


ZUID-WESTGEVEL

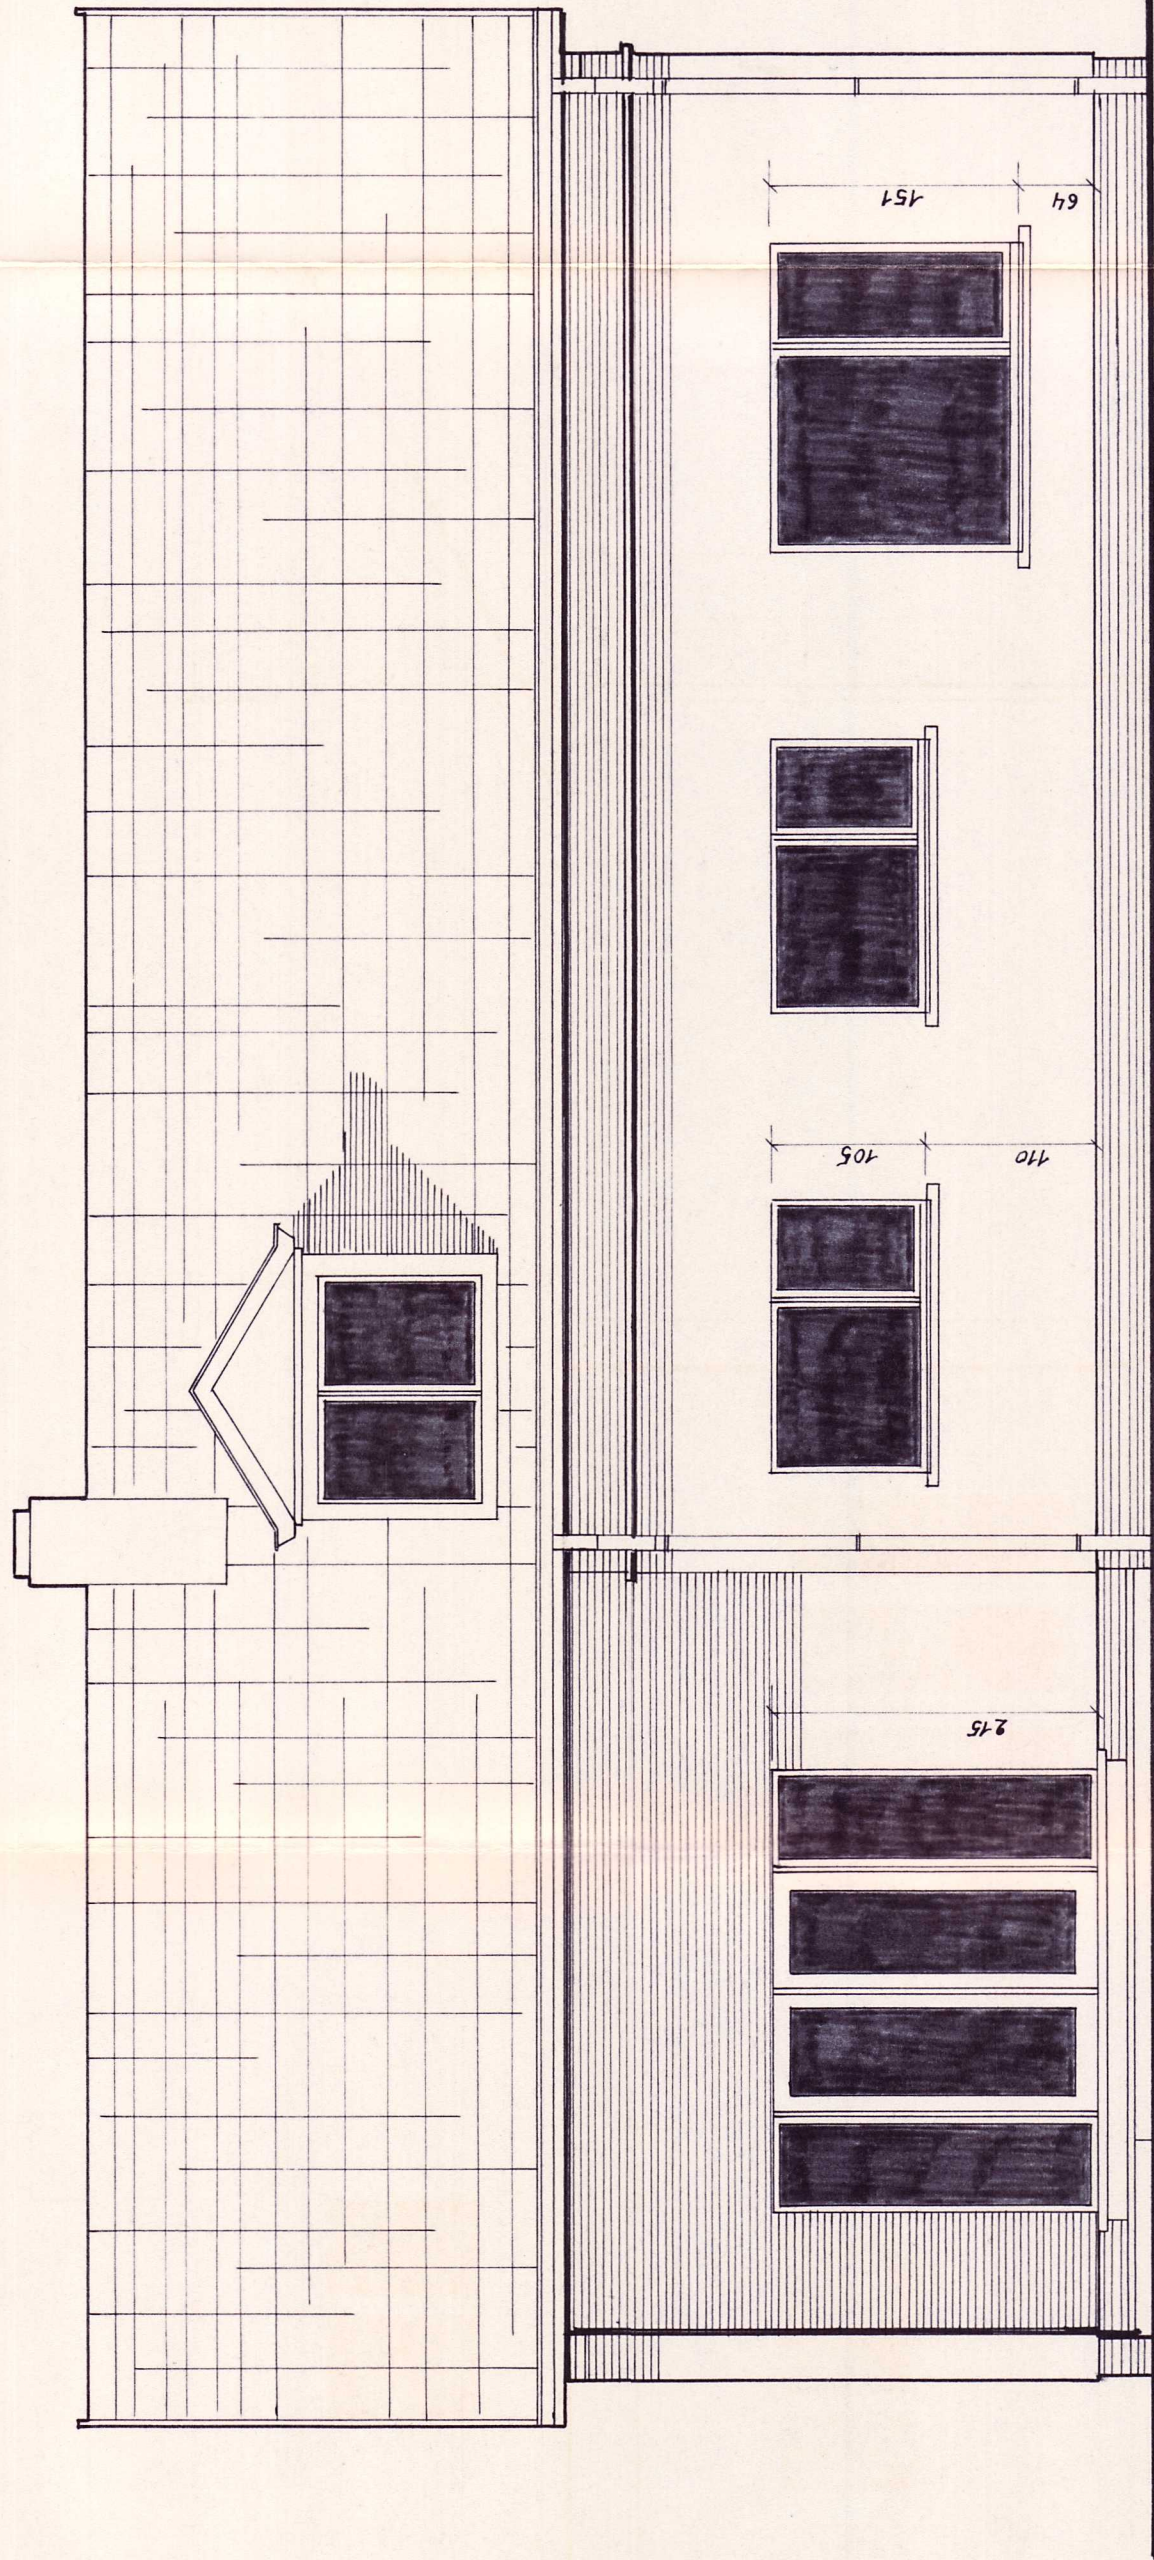


NOORD-OOSTGEVEL

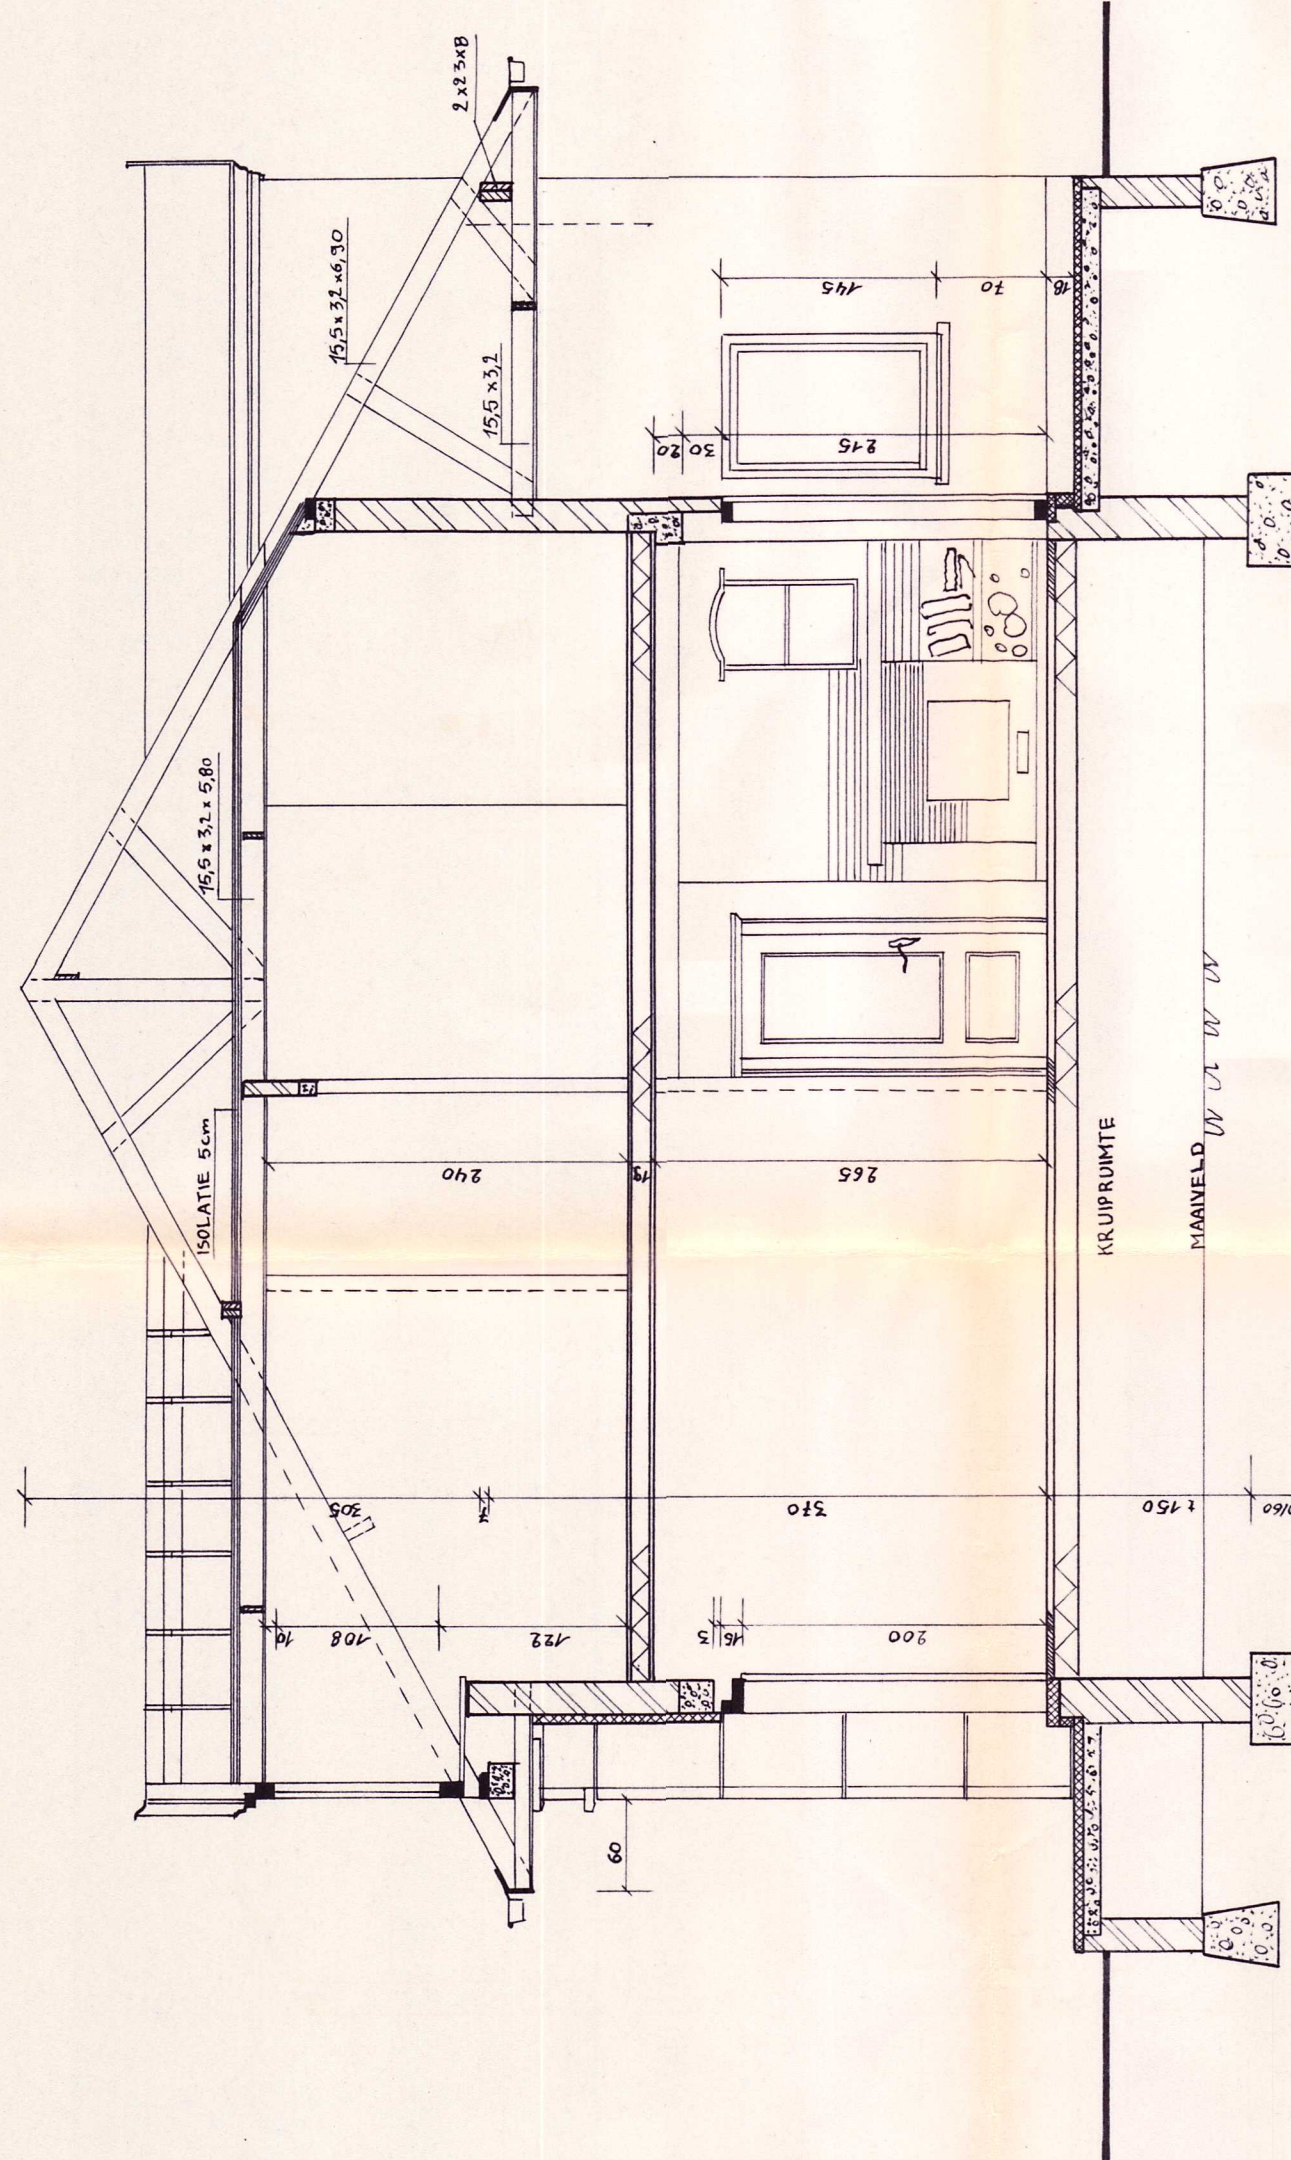



DOORSNEDE AB

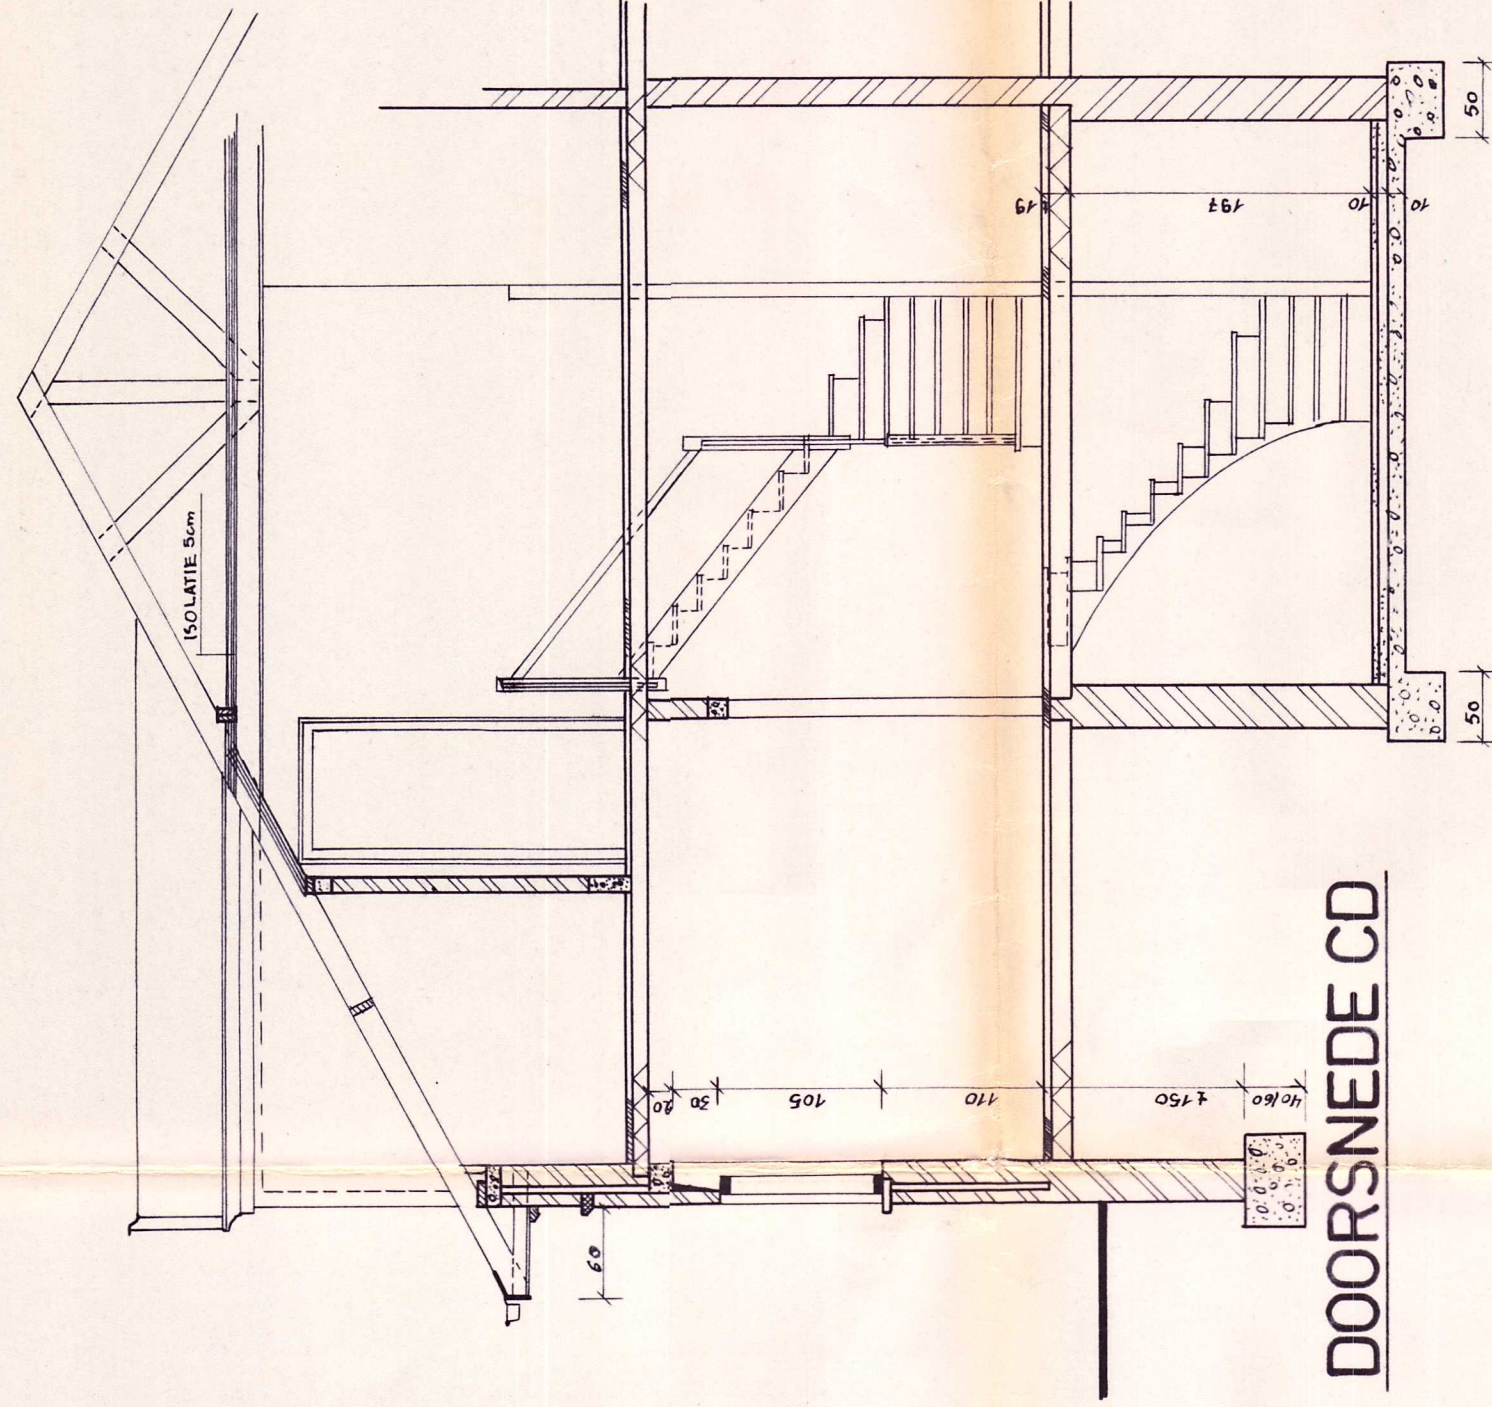


DOORSNEDE CD

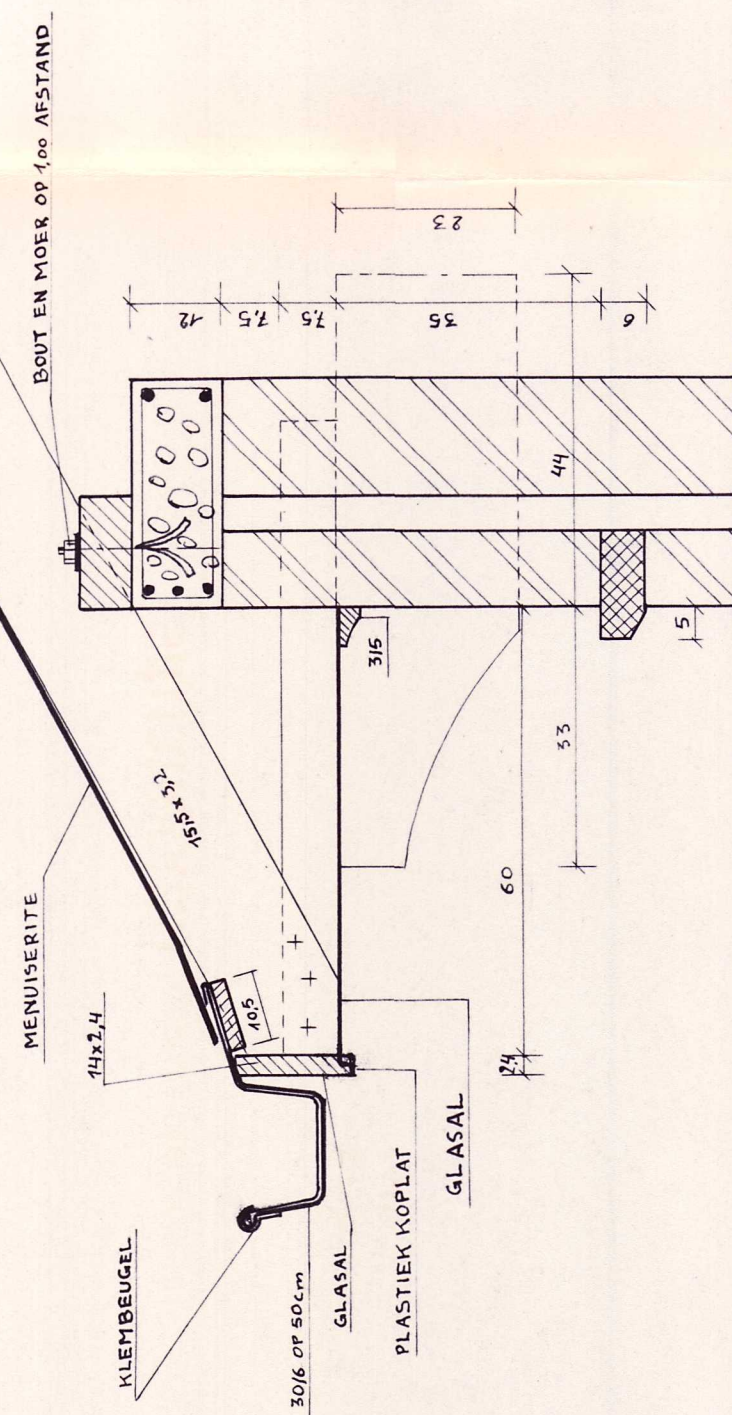


situatieplan

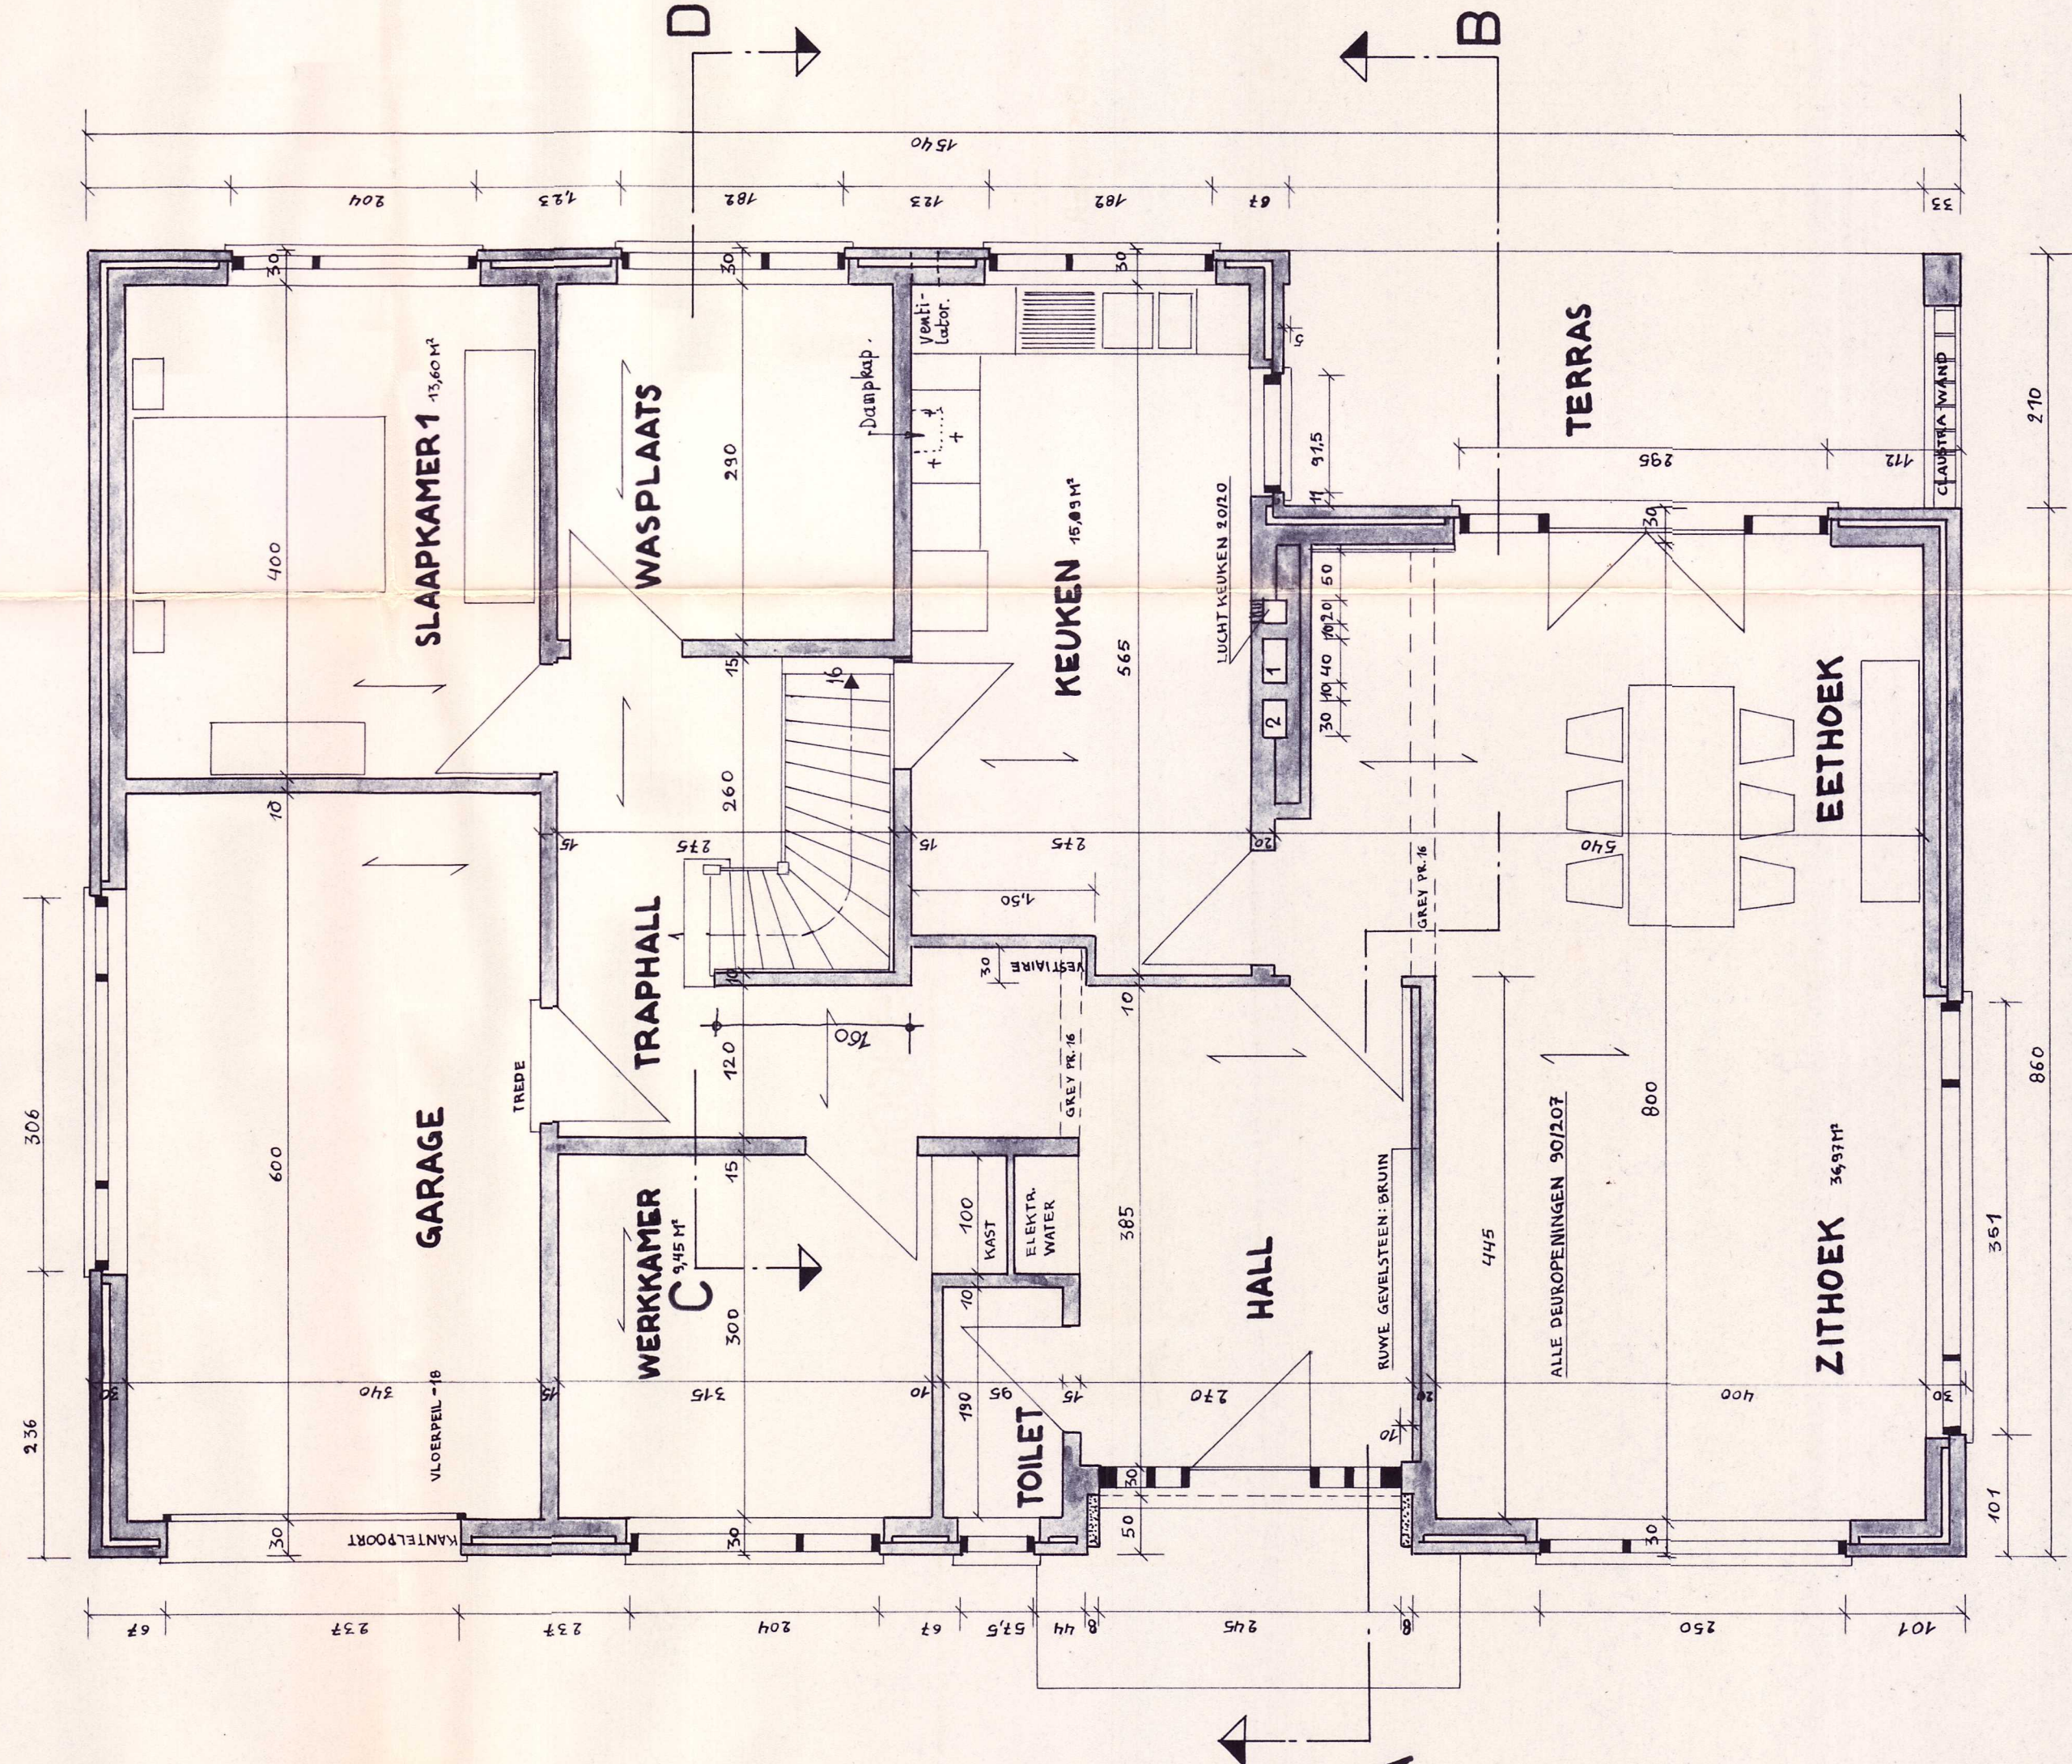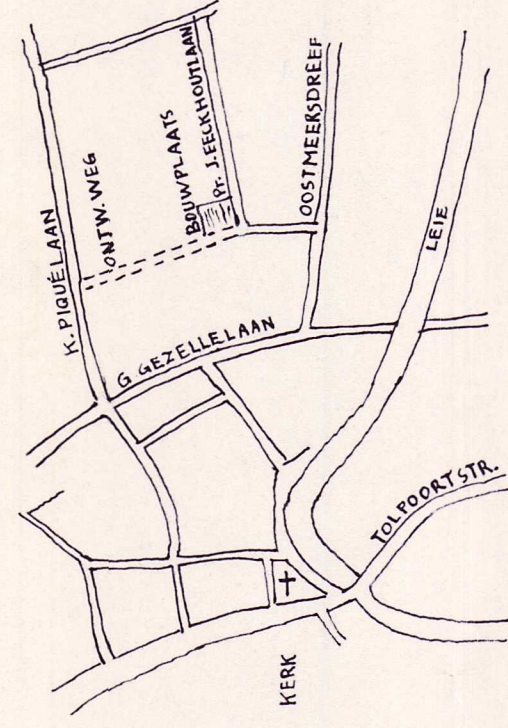

GELJKVLOERSPLAN

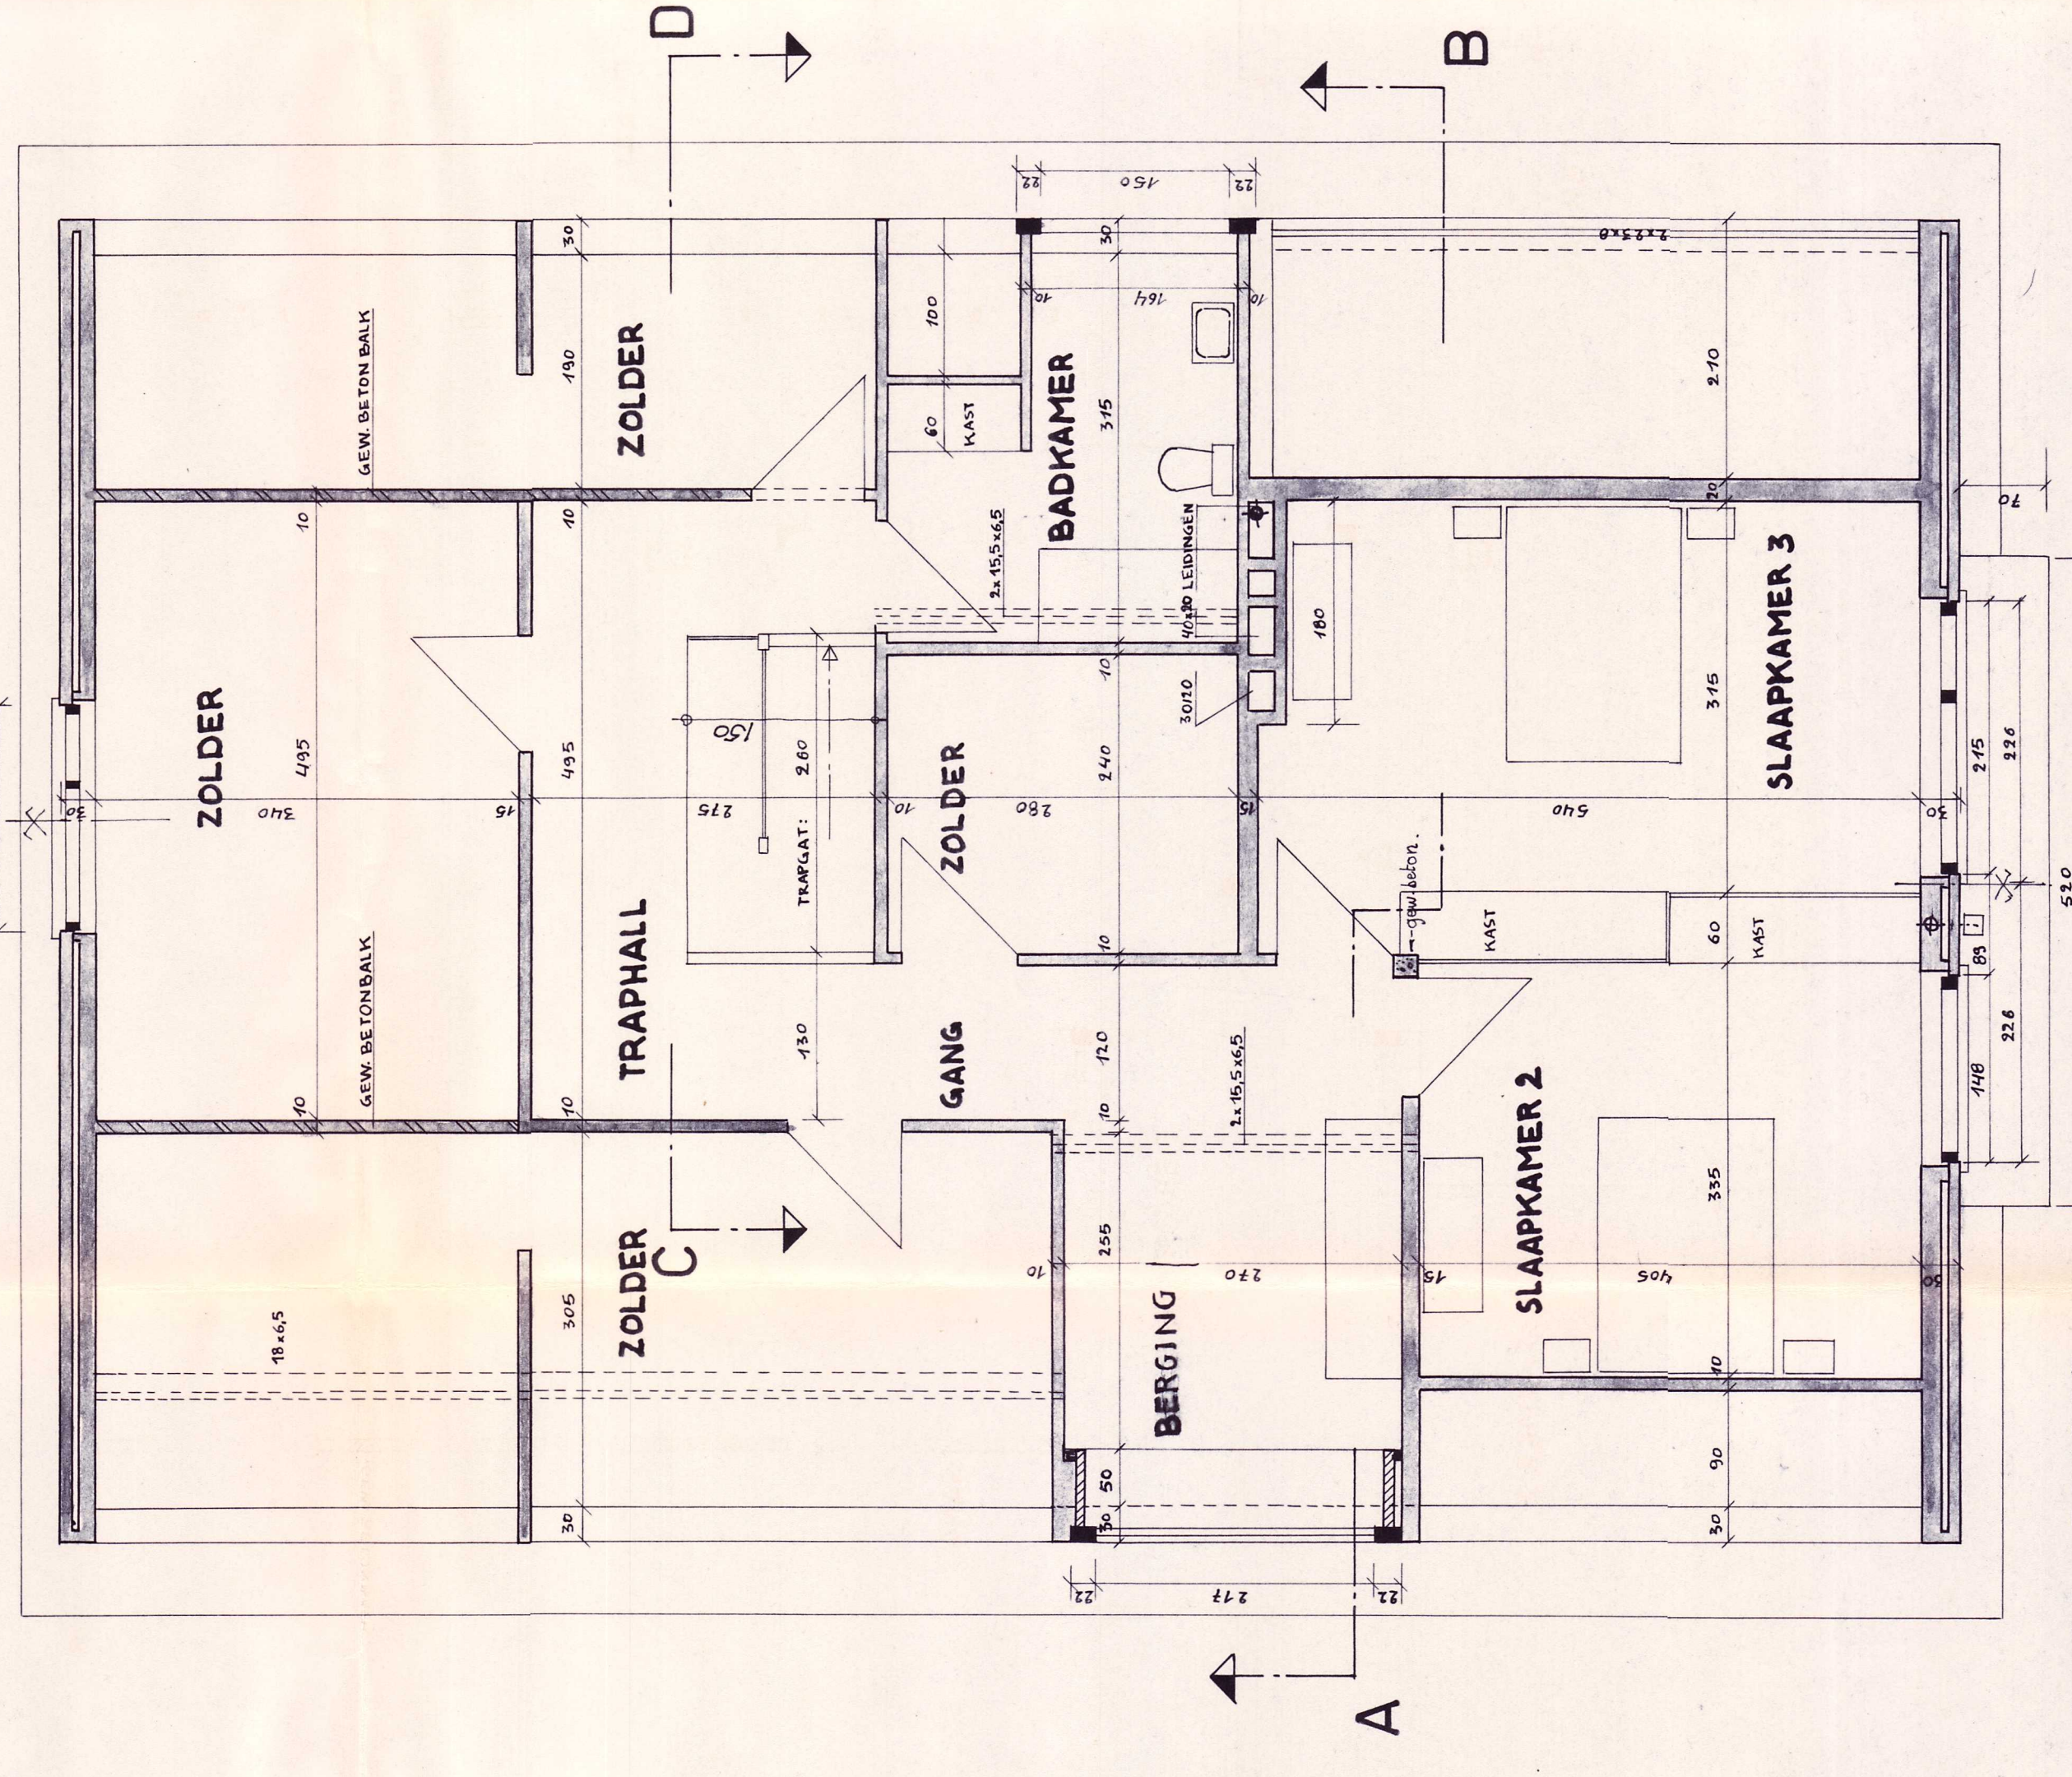

VERDIEPINGSPLAN

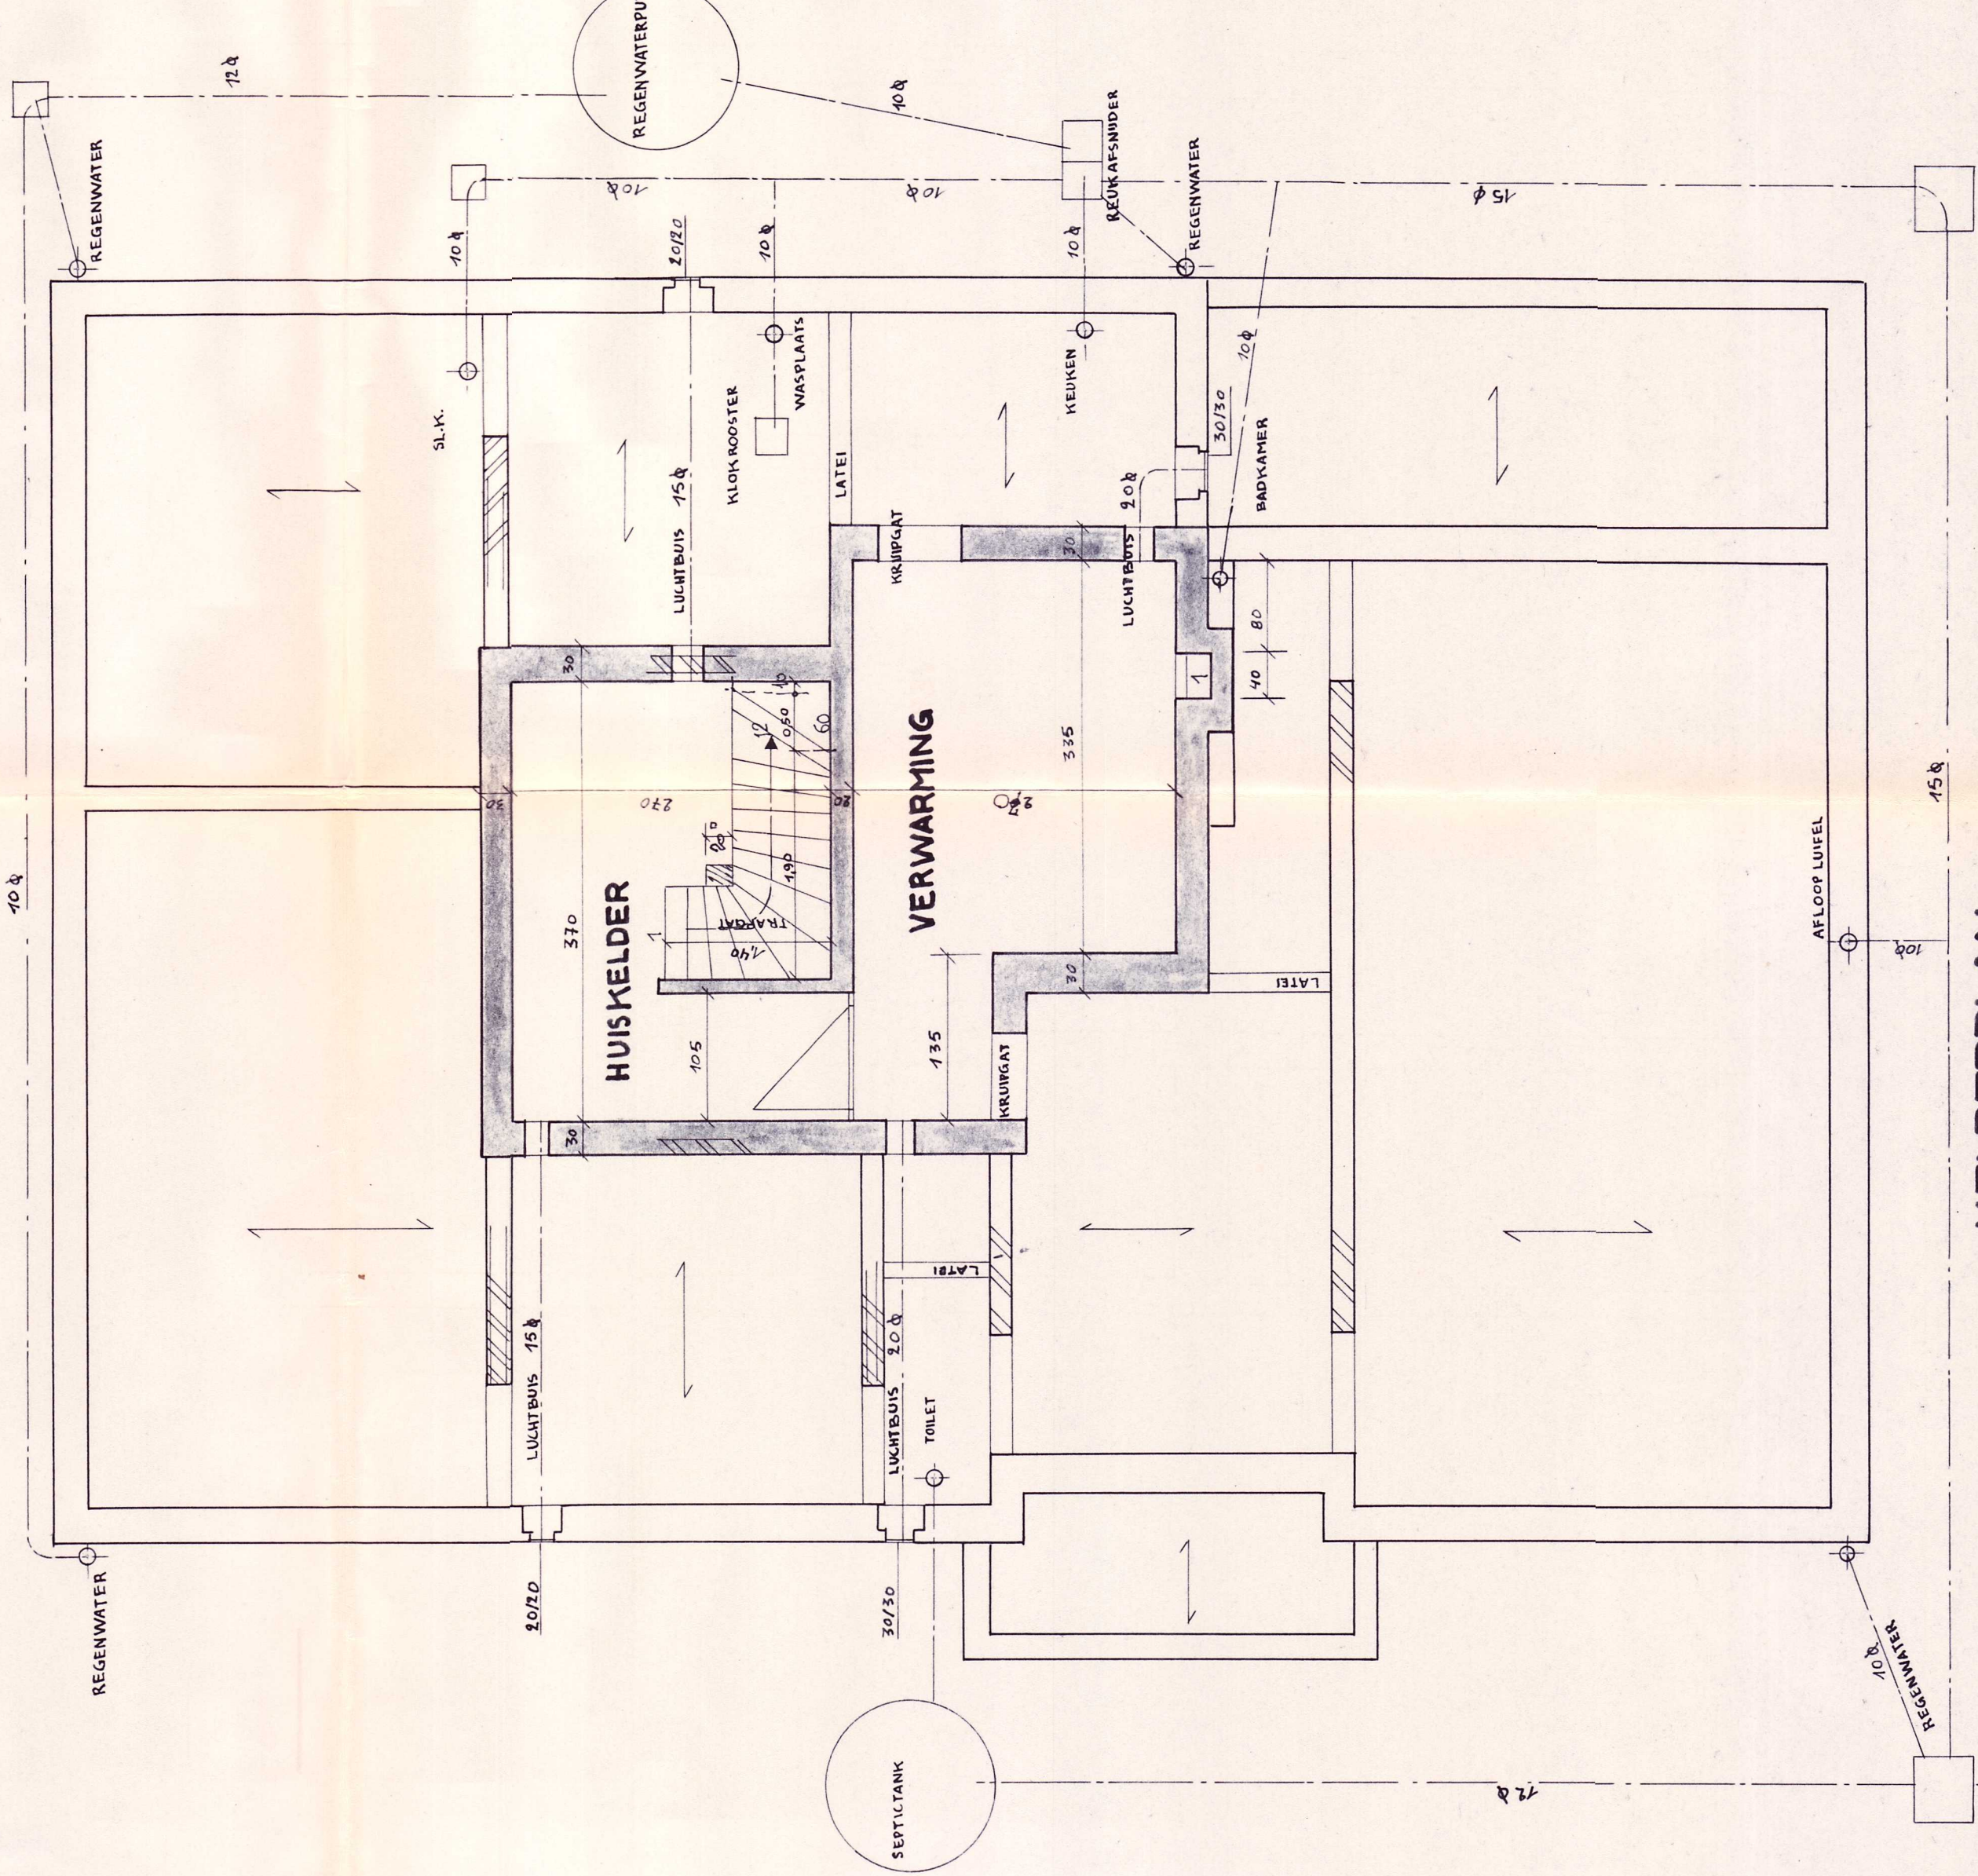

KELDERPLAN

gemeente	DEINZE	DEINZE
ontwerp	bouwen van een WOONHUIS	B.6745.
situatie	Pr. JORIS EECKHOULTAAN sectie A deel n° 912 d ³	
aanvrager	Heer en Mevr VAN DER CRUYSSSEN VALERE ramstraat, 57, DEINZE	
de architect:	de architect: de aanvrager: <i>de aanvrager</i>	
advies:	advies: <i>de aanvrager</i>	
schaal	2%	

