
2°
3°

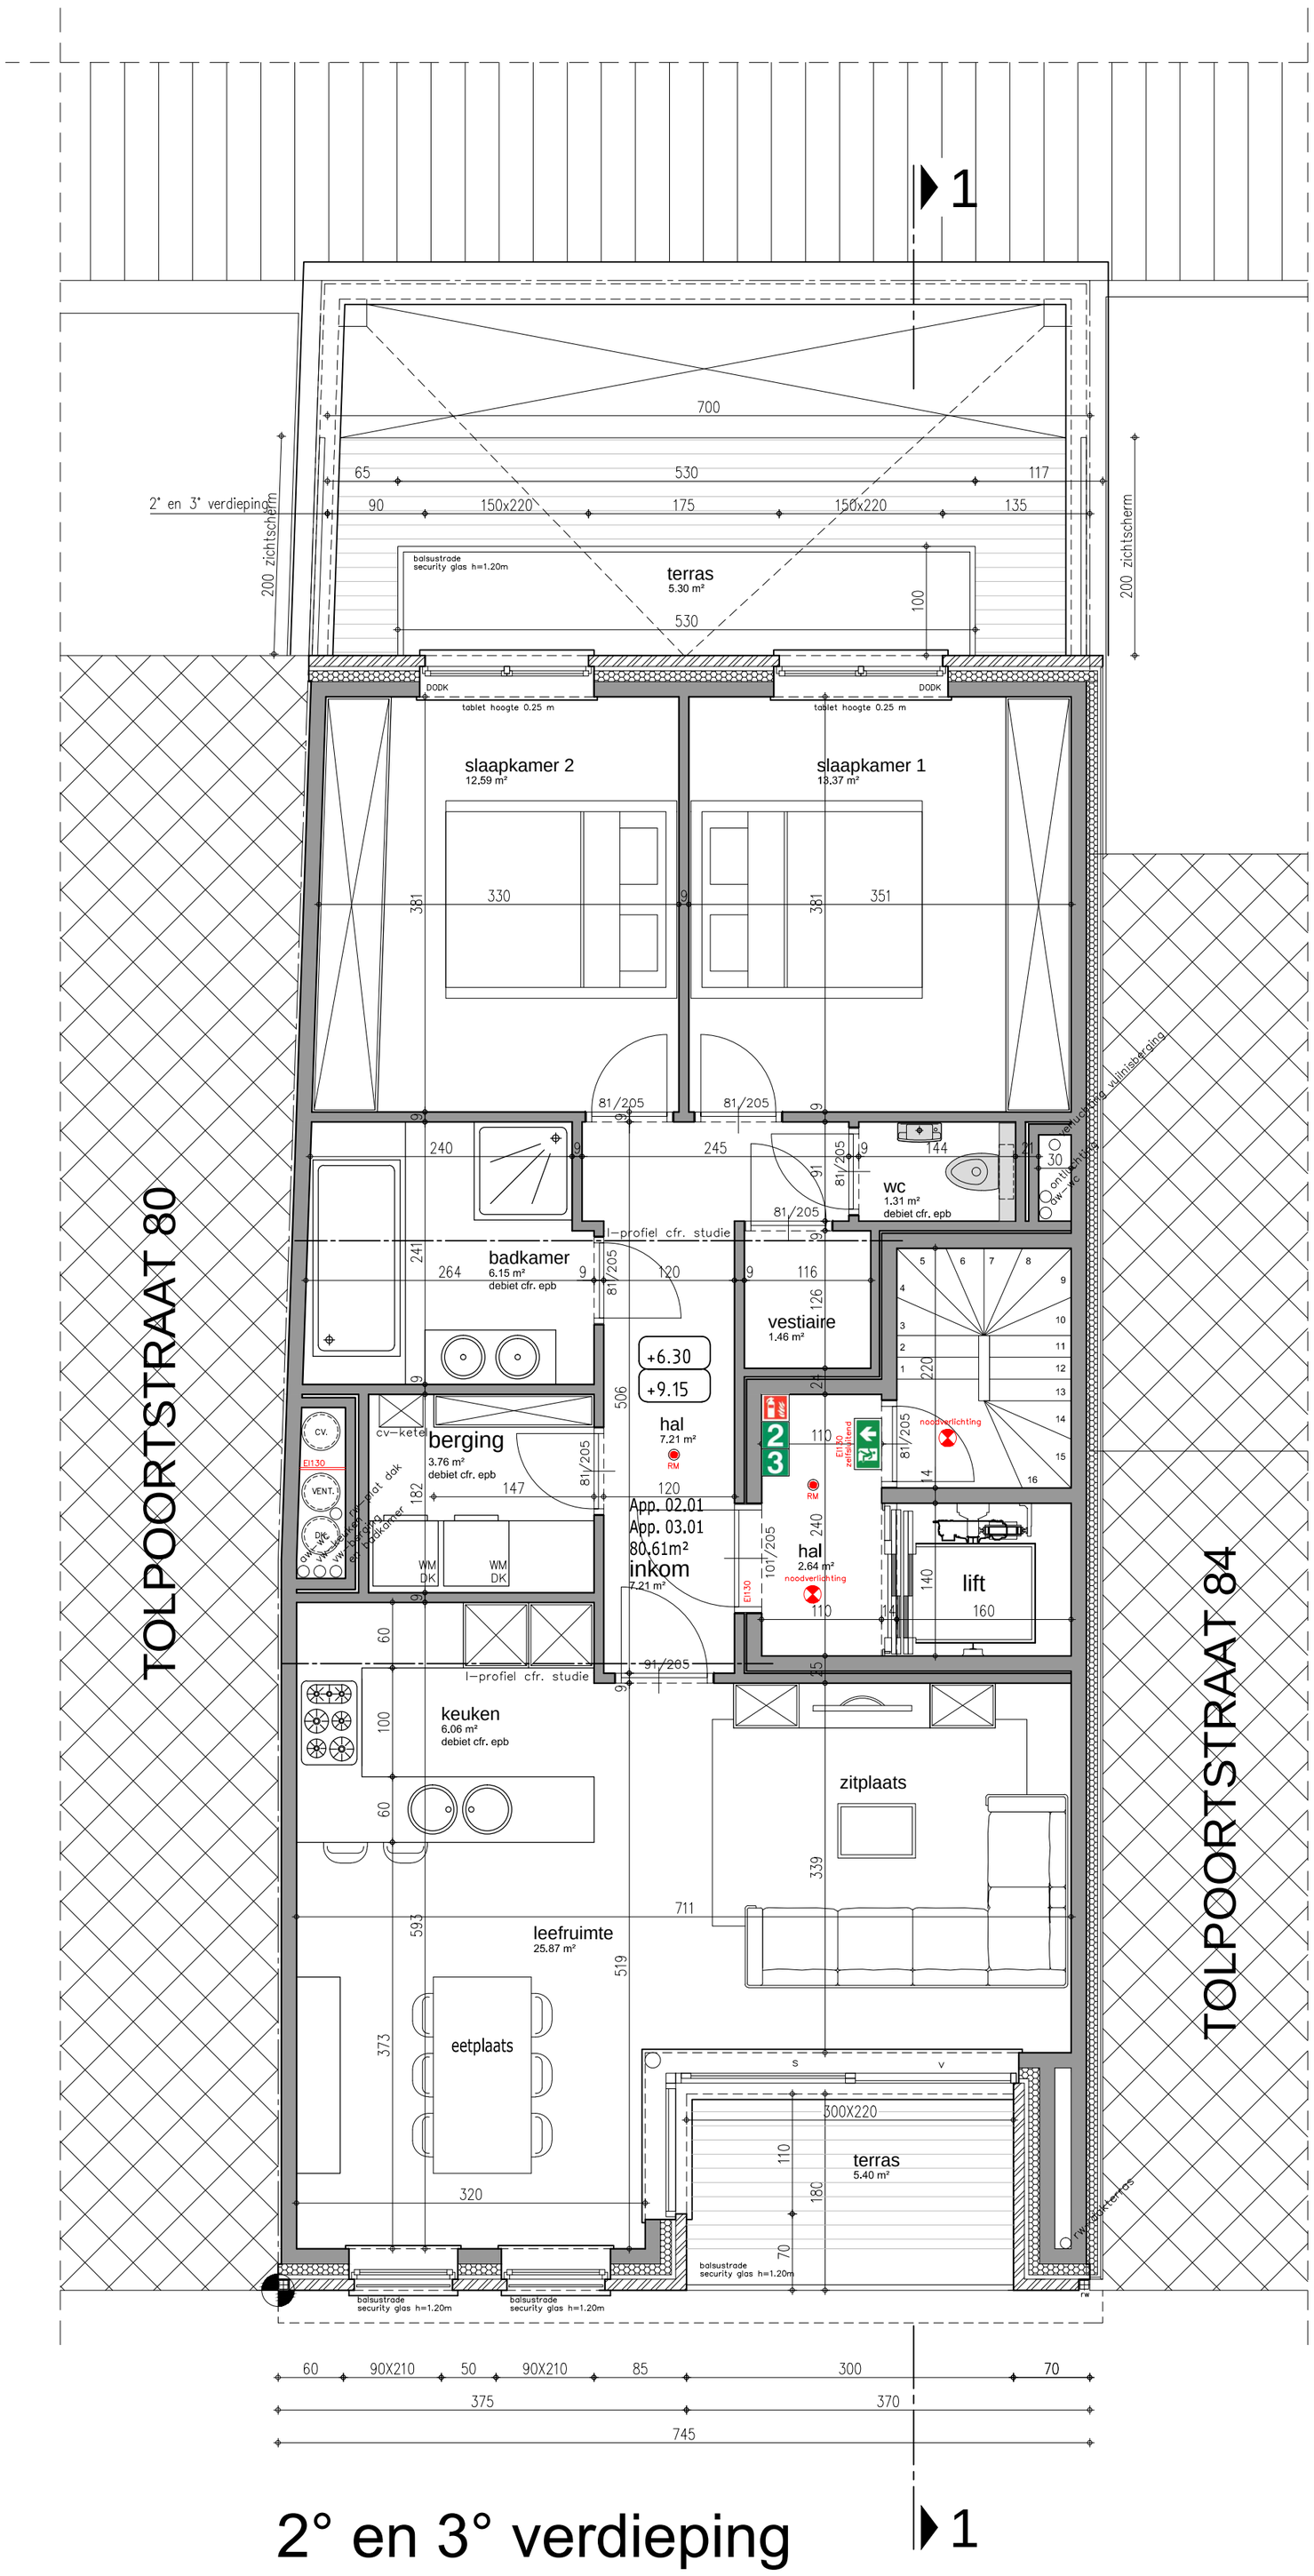

bouwen van meergezinswoning met 4 wooneenheden en handelsgelijkvloers

20/10/2018

Adres: Tolpoortstraat 82 | 9800 Deinze 1° afdeling, sectie B, nr(s) 0308E

Aanvrager: KR_ï_EF | Bareldonkdreef 3 | 9290 Berlare | efraim.wuyts@gmail.com | 0499 35 62 37

Architect: ARCHITECTENBUREAU KARL CATTEAU bvba | Driftweg 115 | 8420 De Haan | karl.catteau@telenet.be

schaal 1/50

A2