



LICHTERUINE GEVELSTEEN (gebuur)
DABEDKING ZWARTE PANNEN - LEEN (toeg dat)
BUTENSCHUINWERK ALUMINIUM WIT GEMOFFELD
OVERAL ROLLUKEN betieve wc

BESTAANDE WONING


ZUIGEVEL LINKS

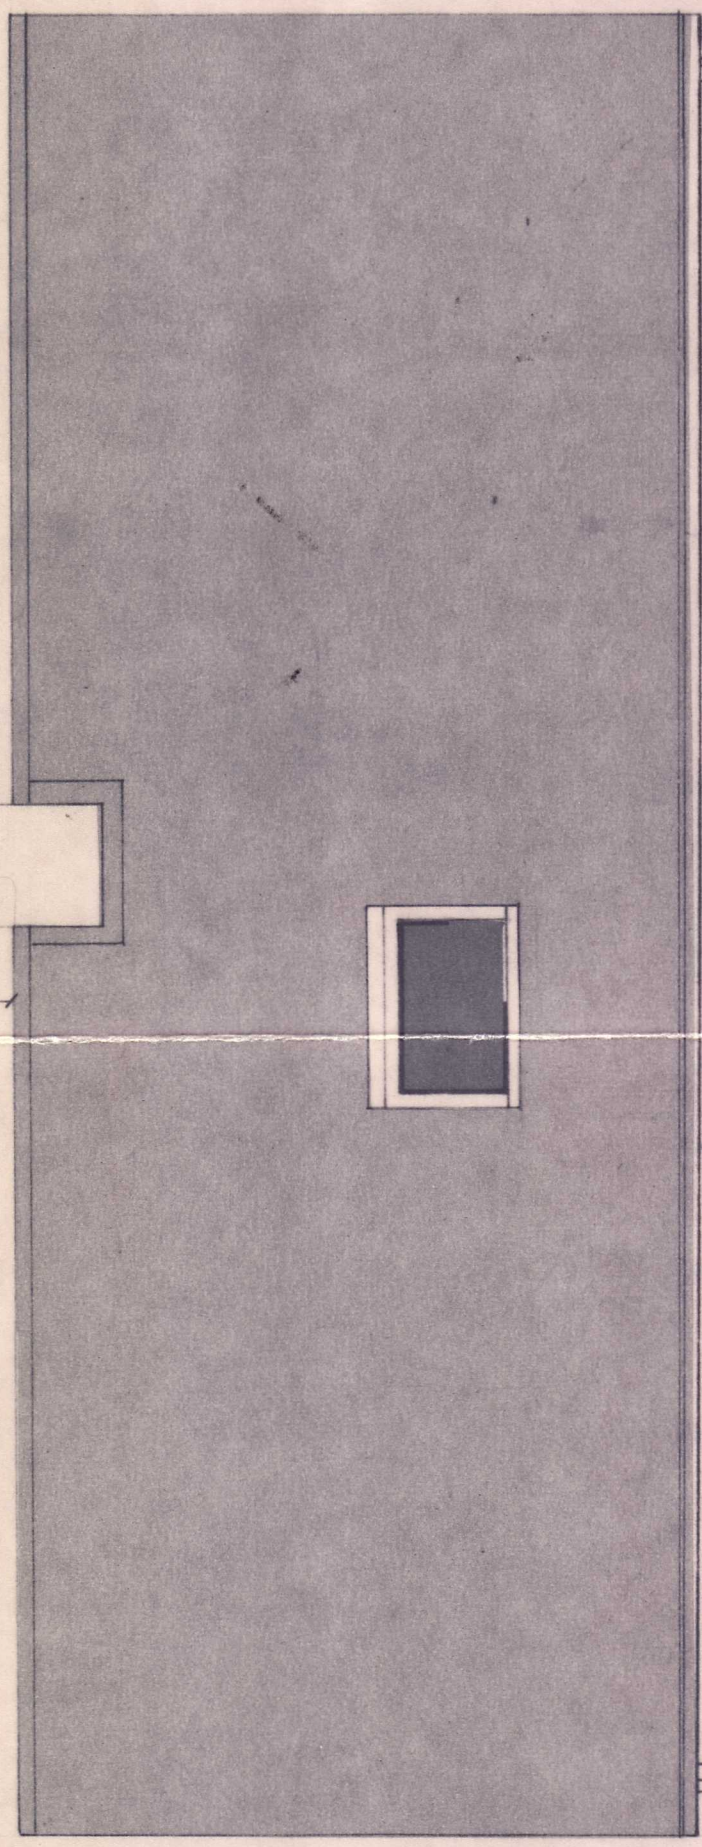

ZUIGEVEL RECHTS

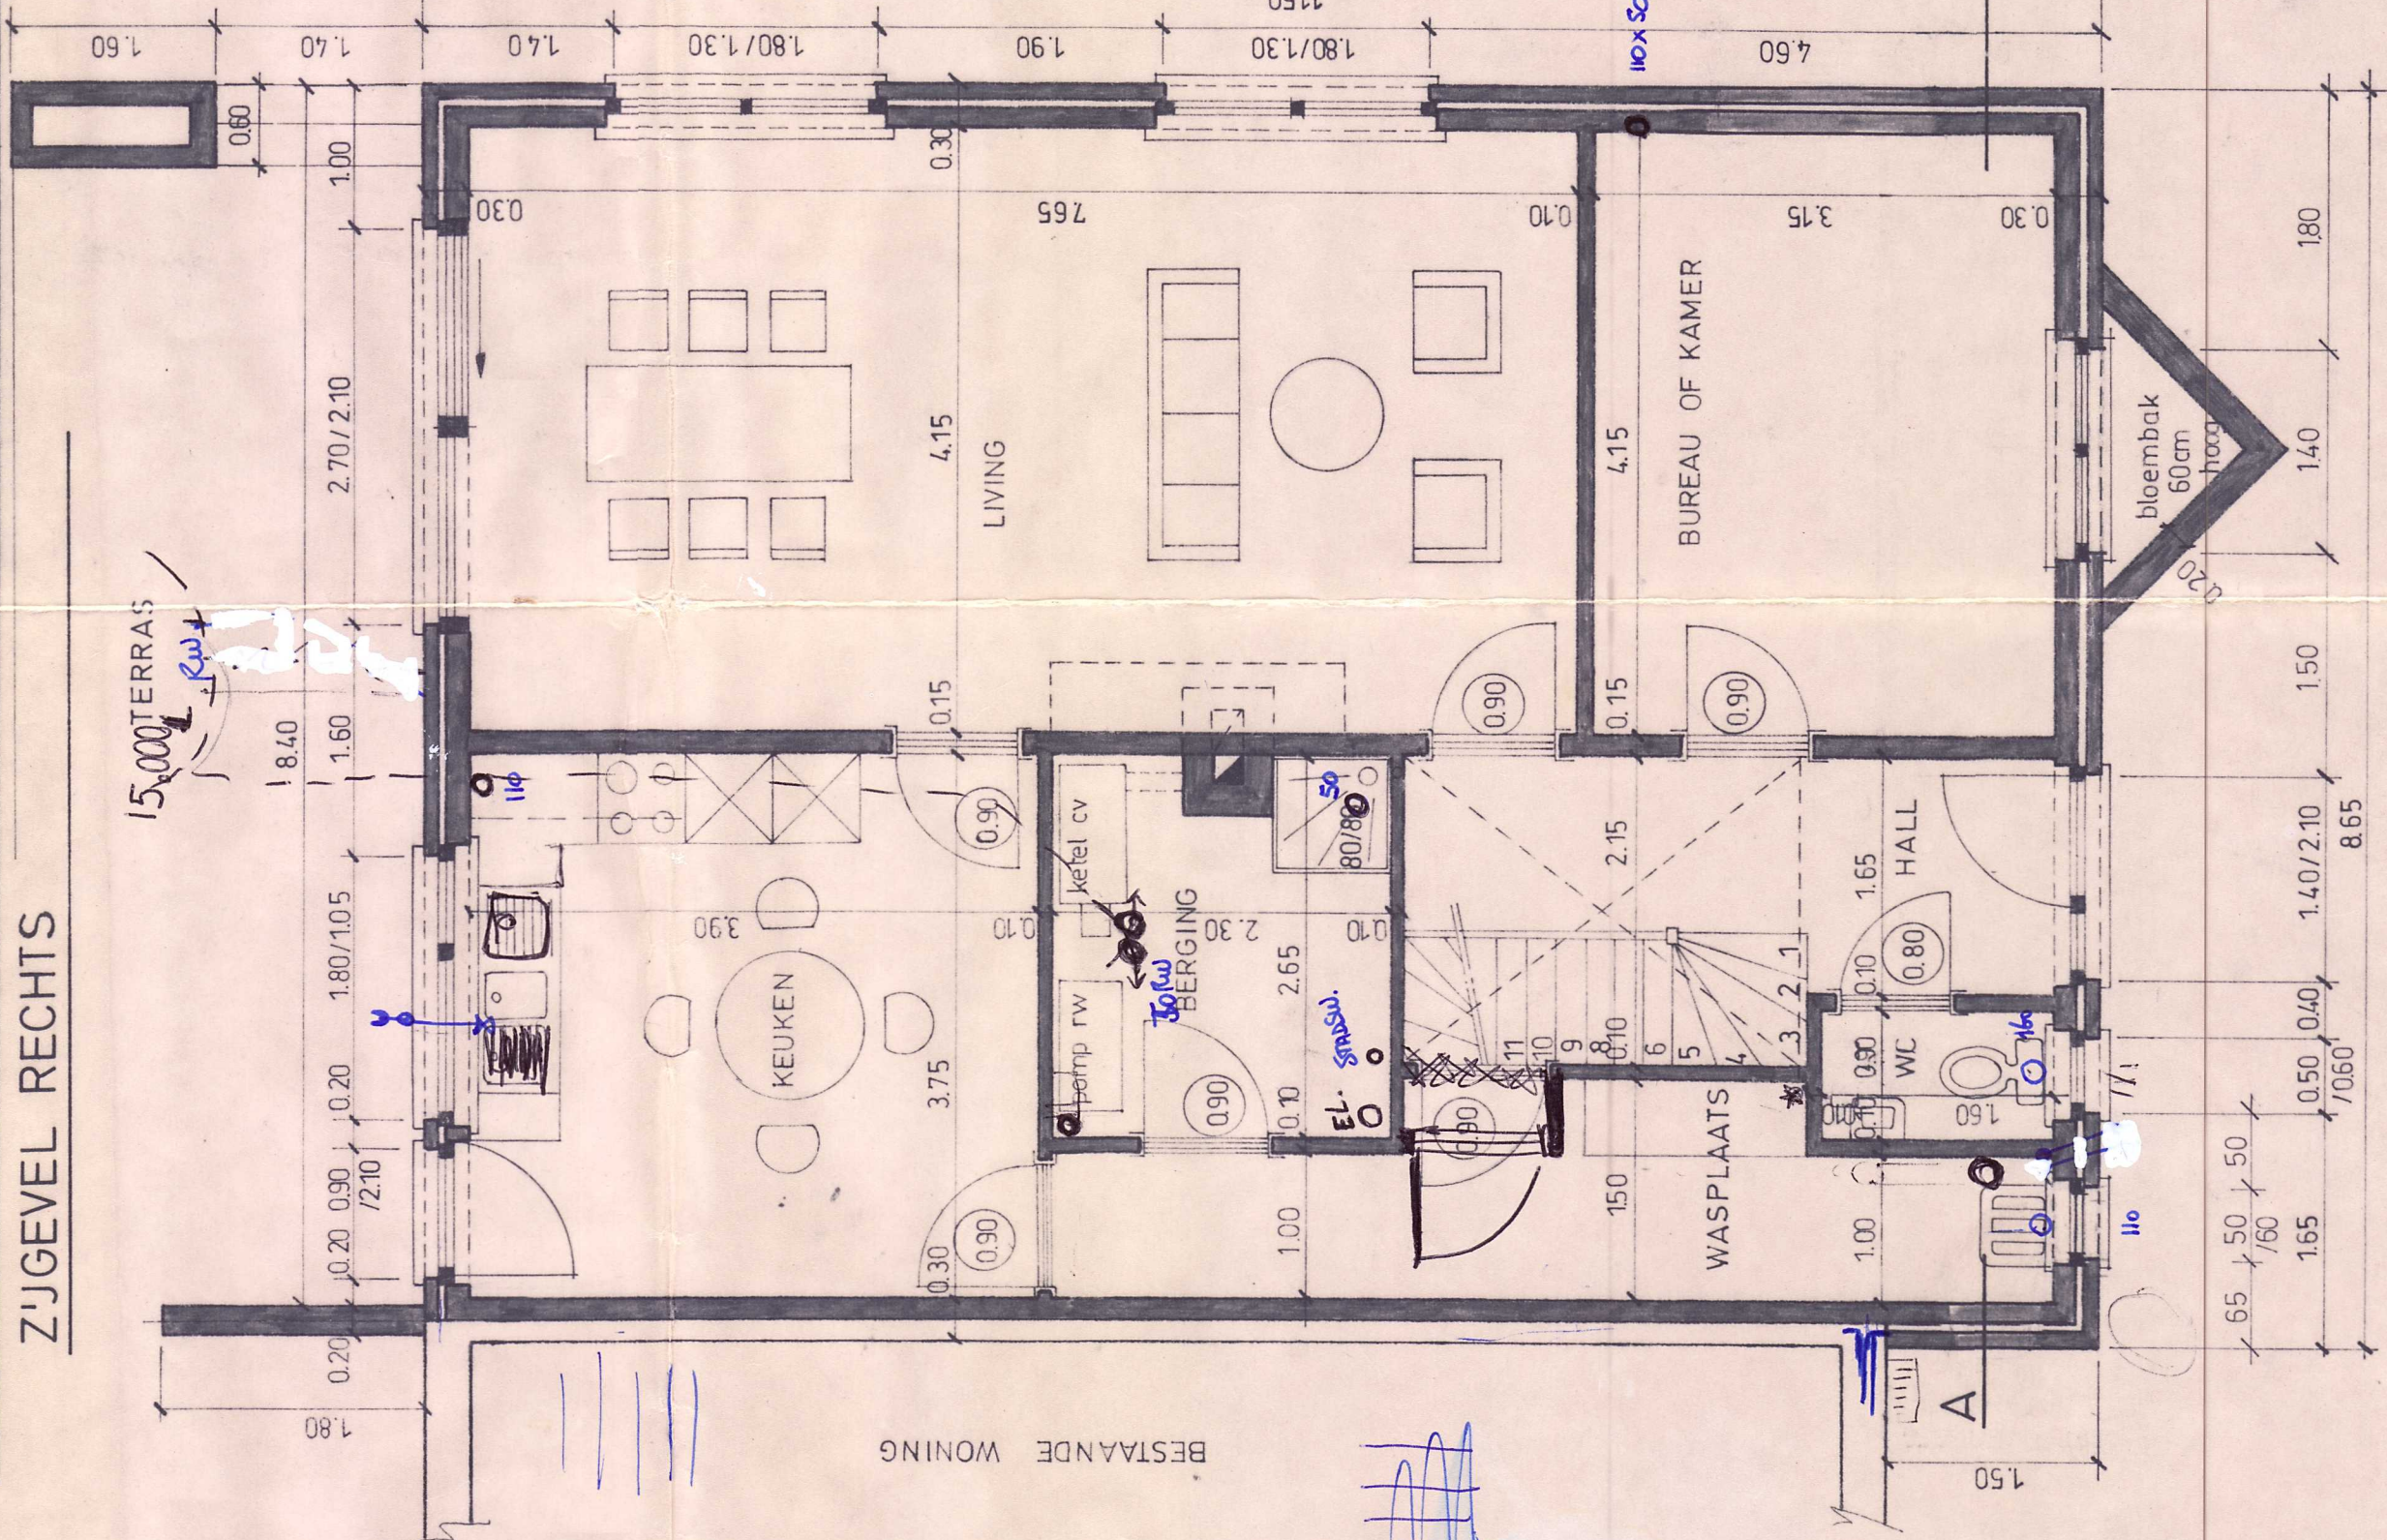


GRONDPLAN

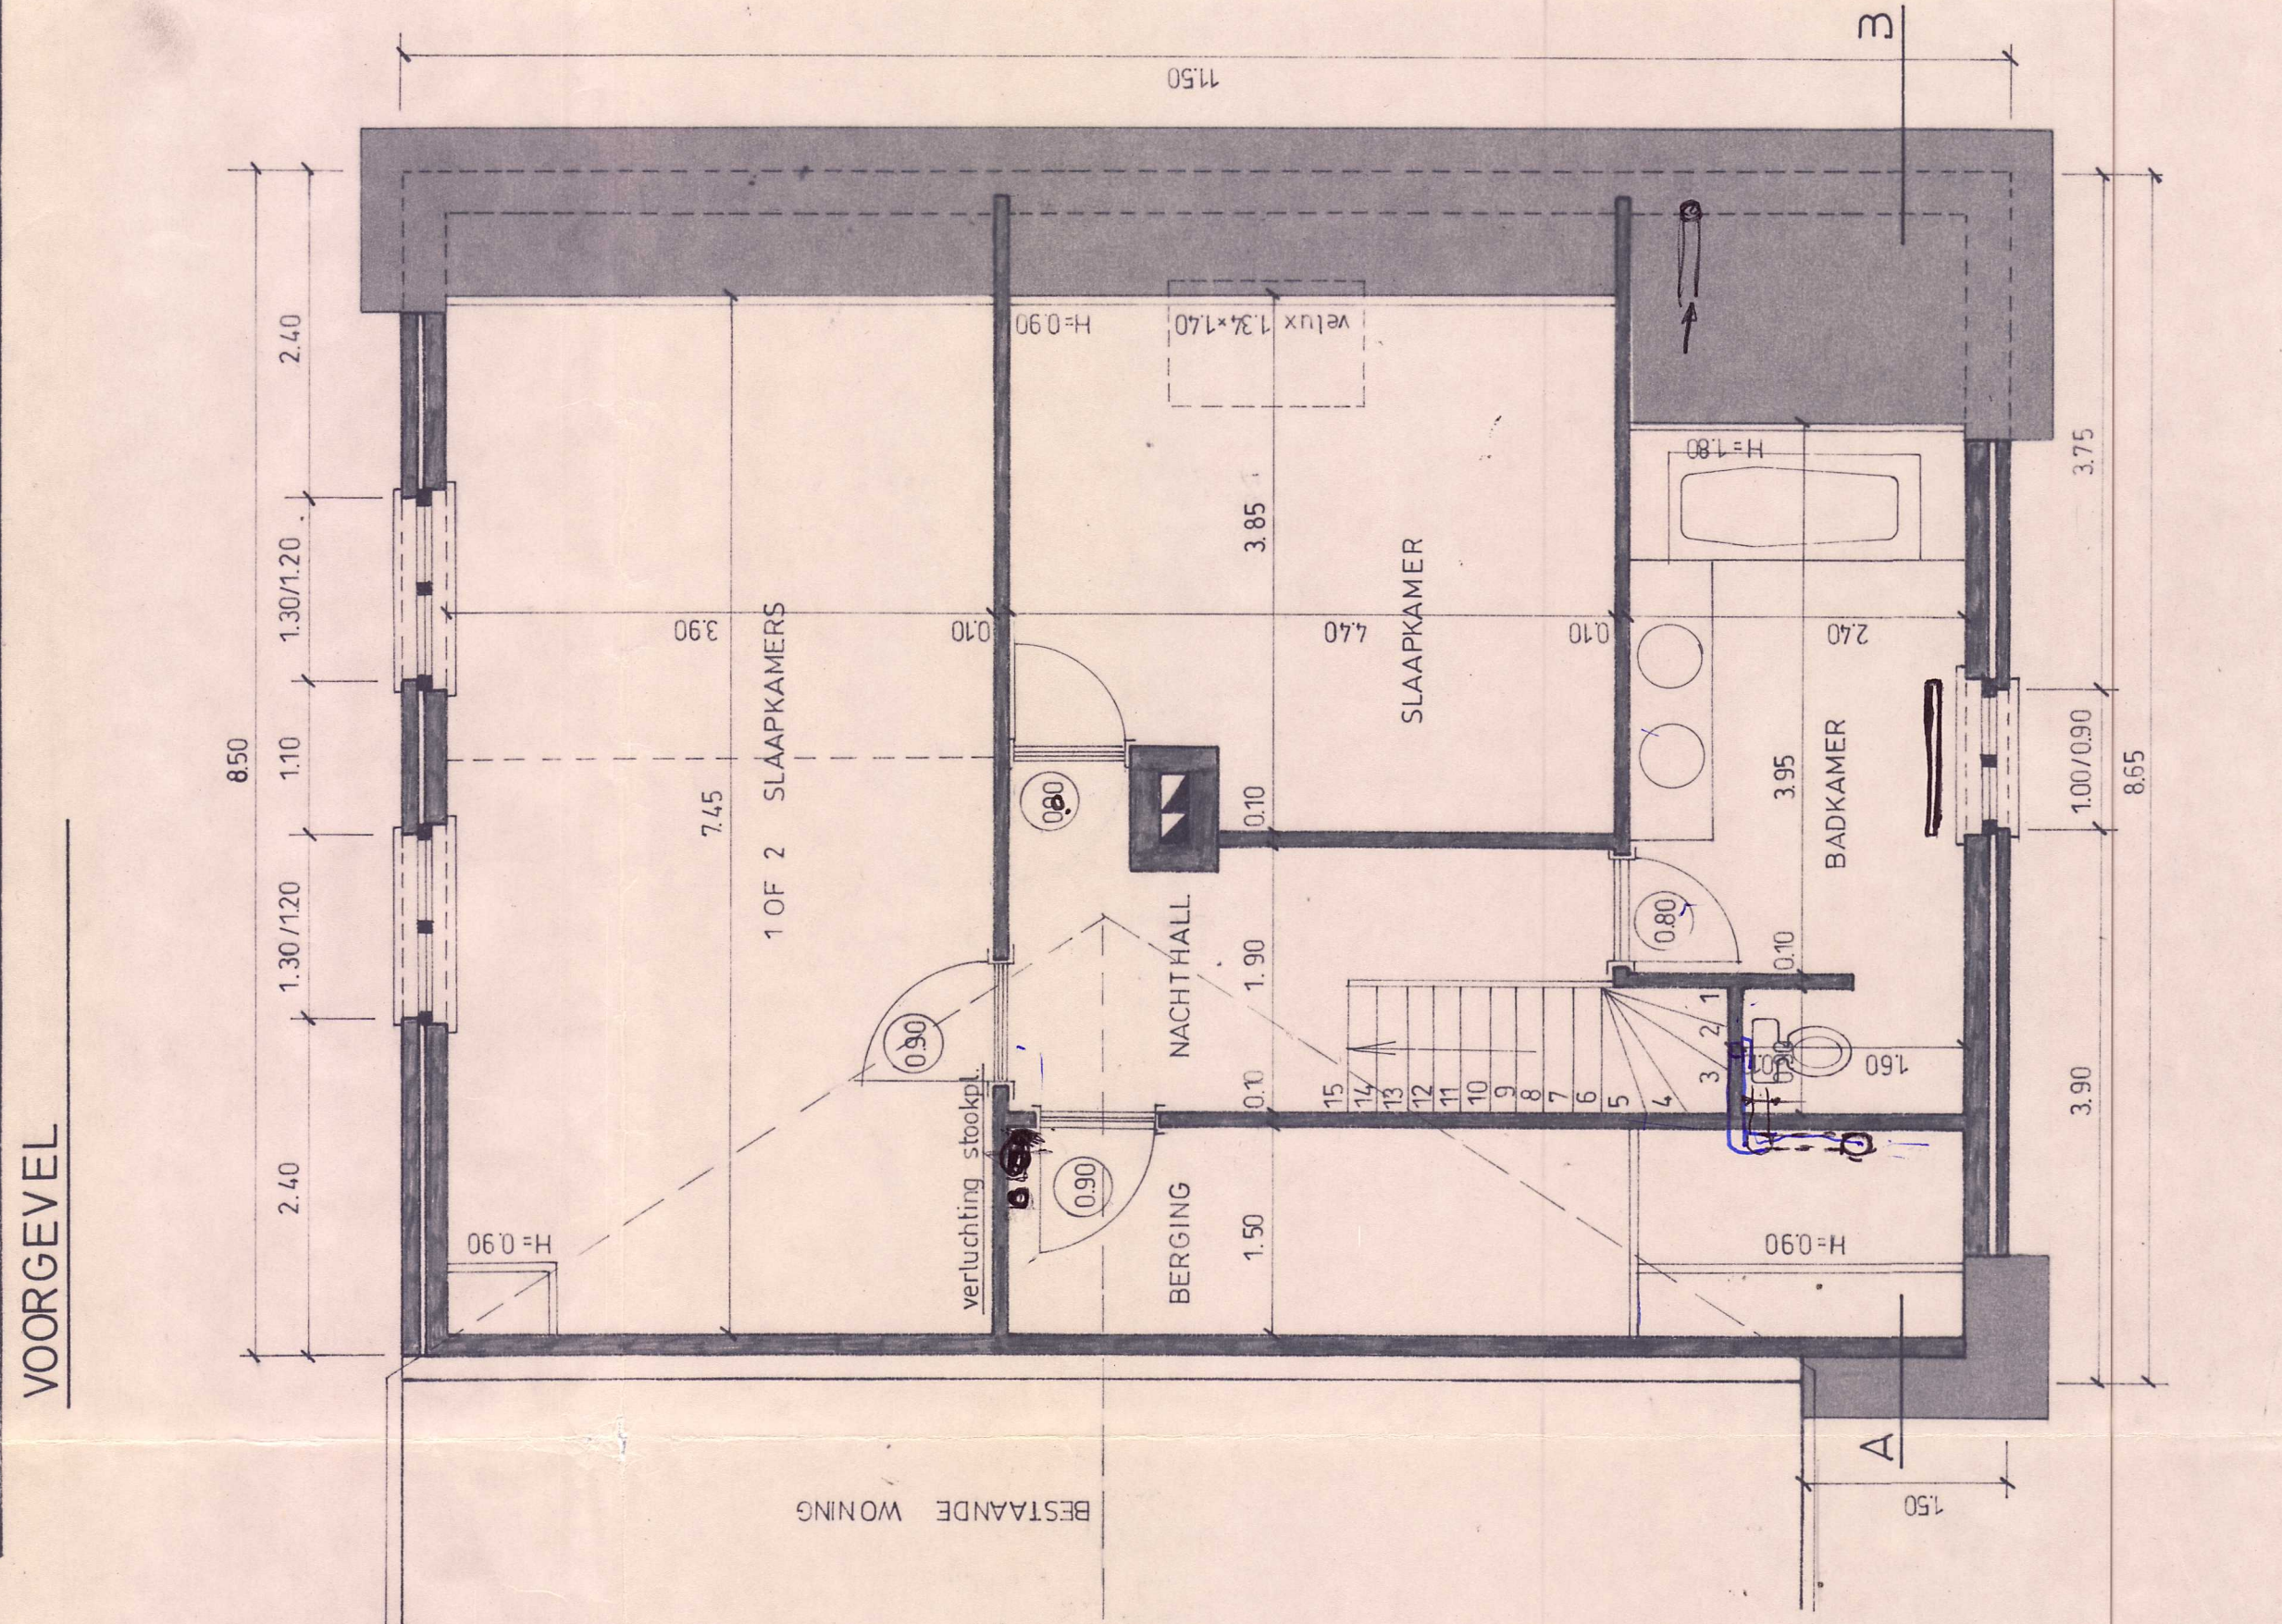


VERDIEPINGSPLAN

BESTAANDE WONING

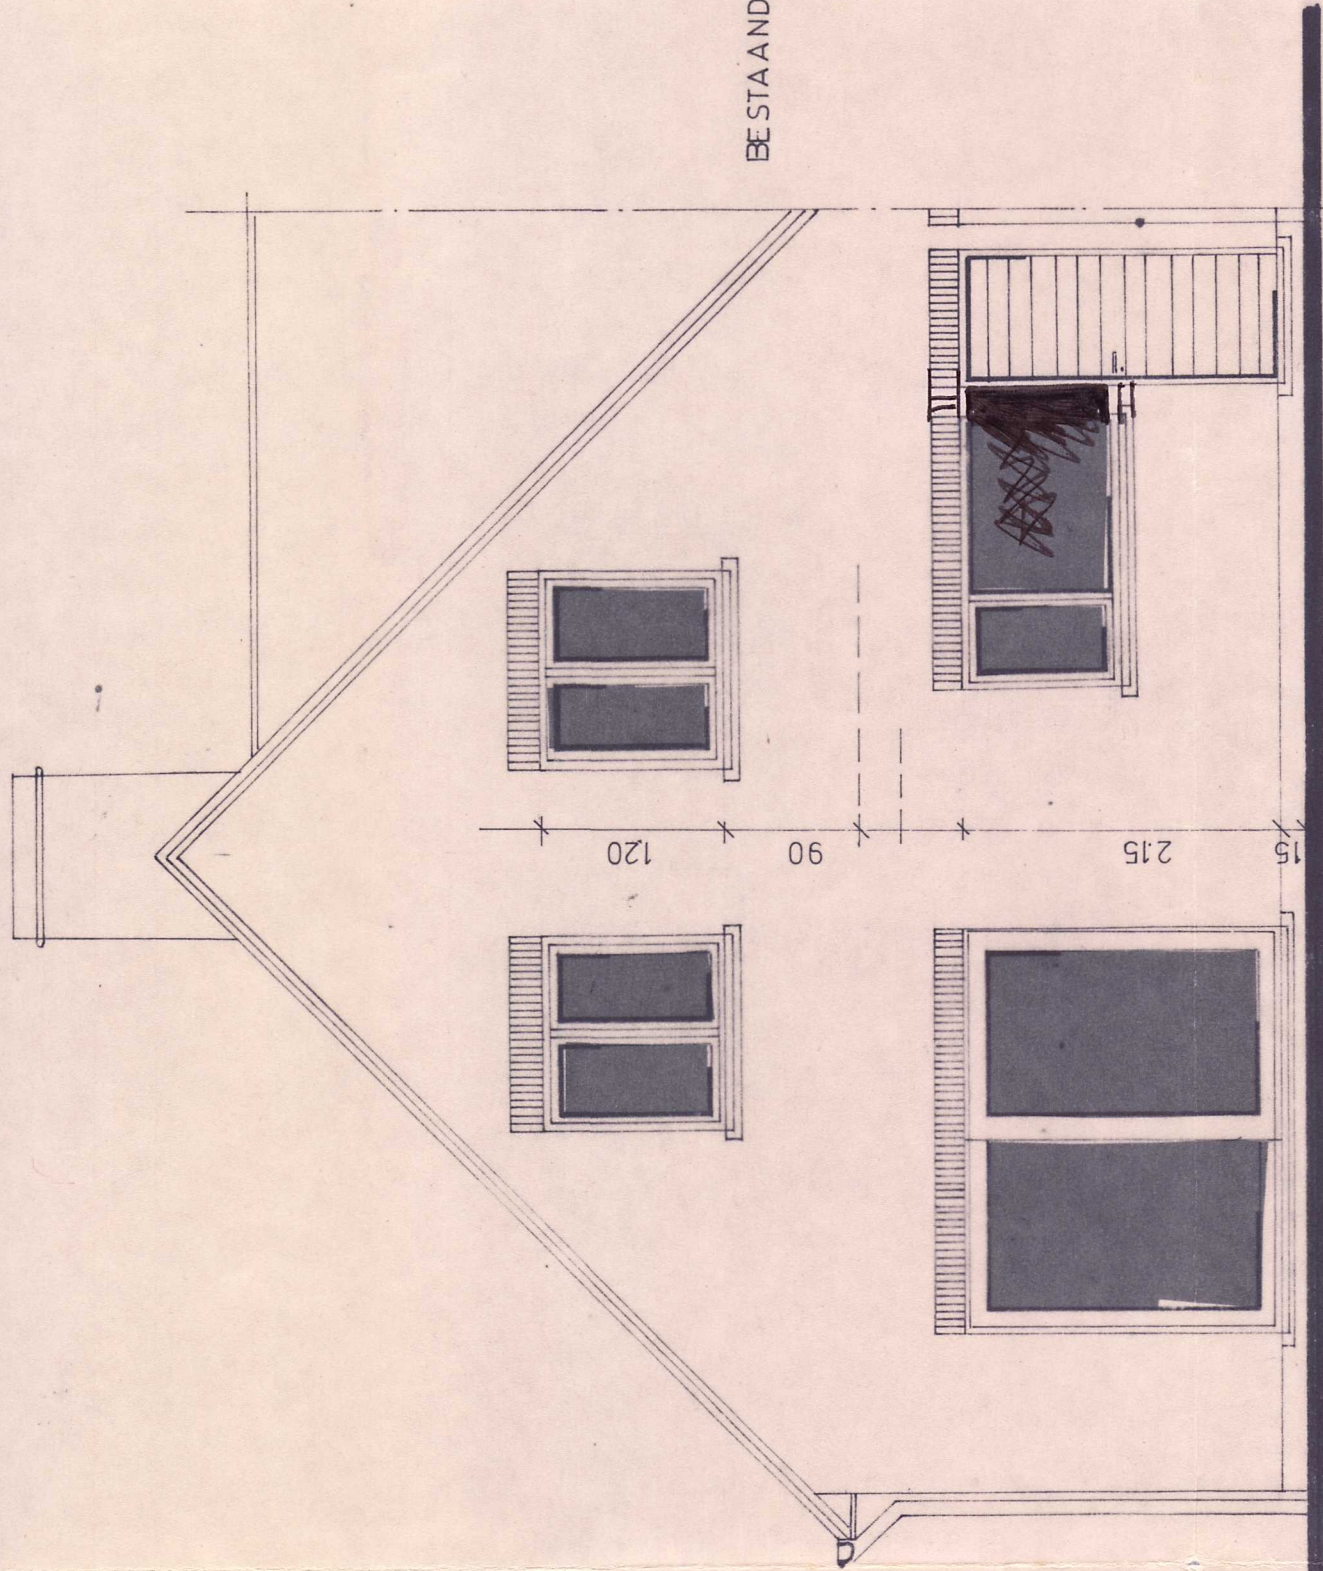


ACHTERGEVEL

BESTAANDE WONING

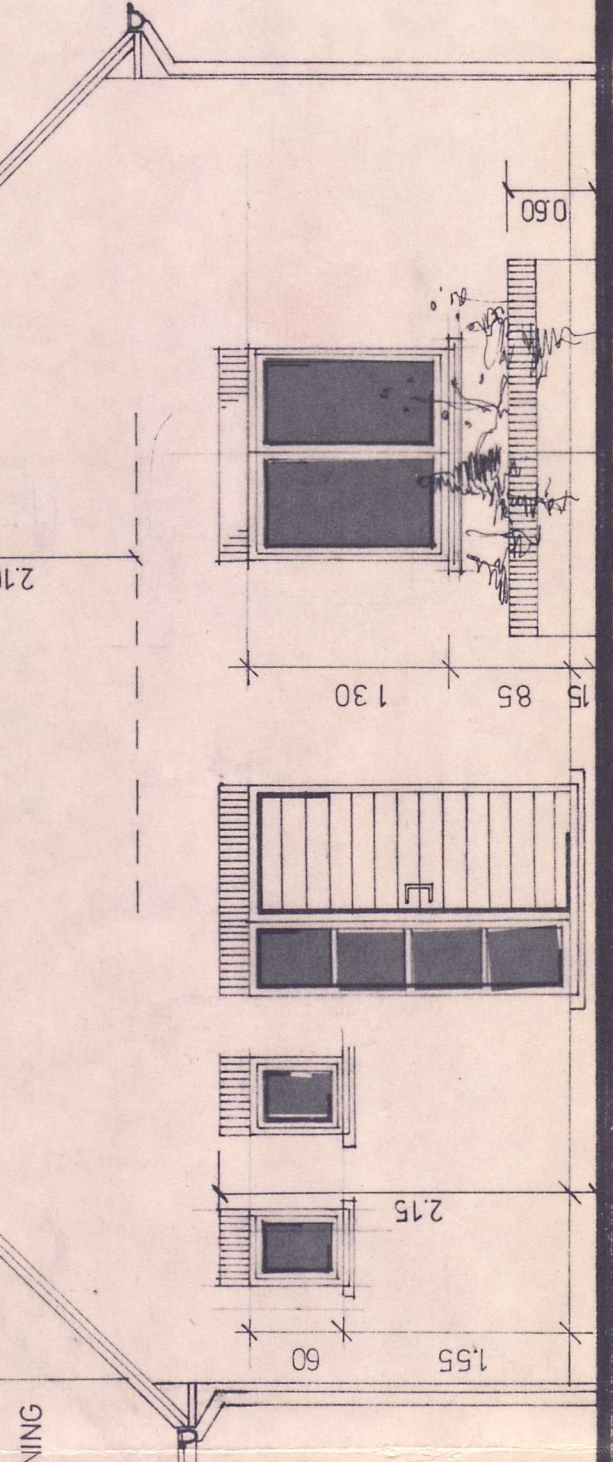


VOORGEVEL

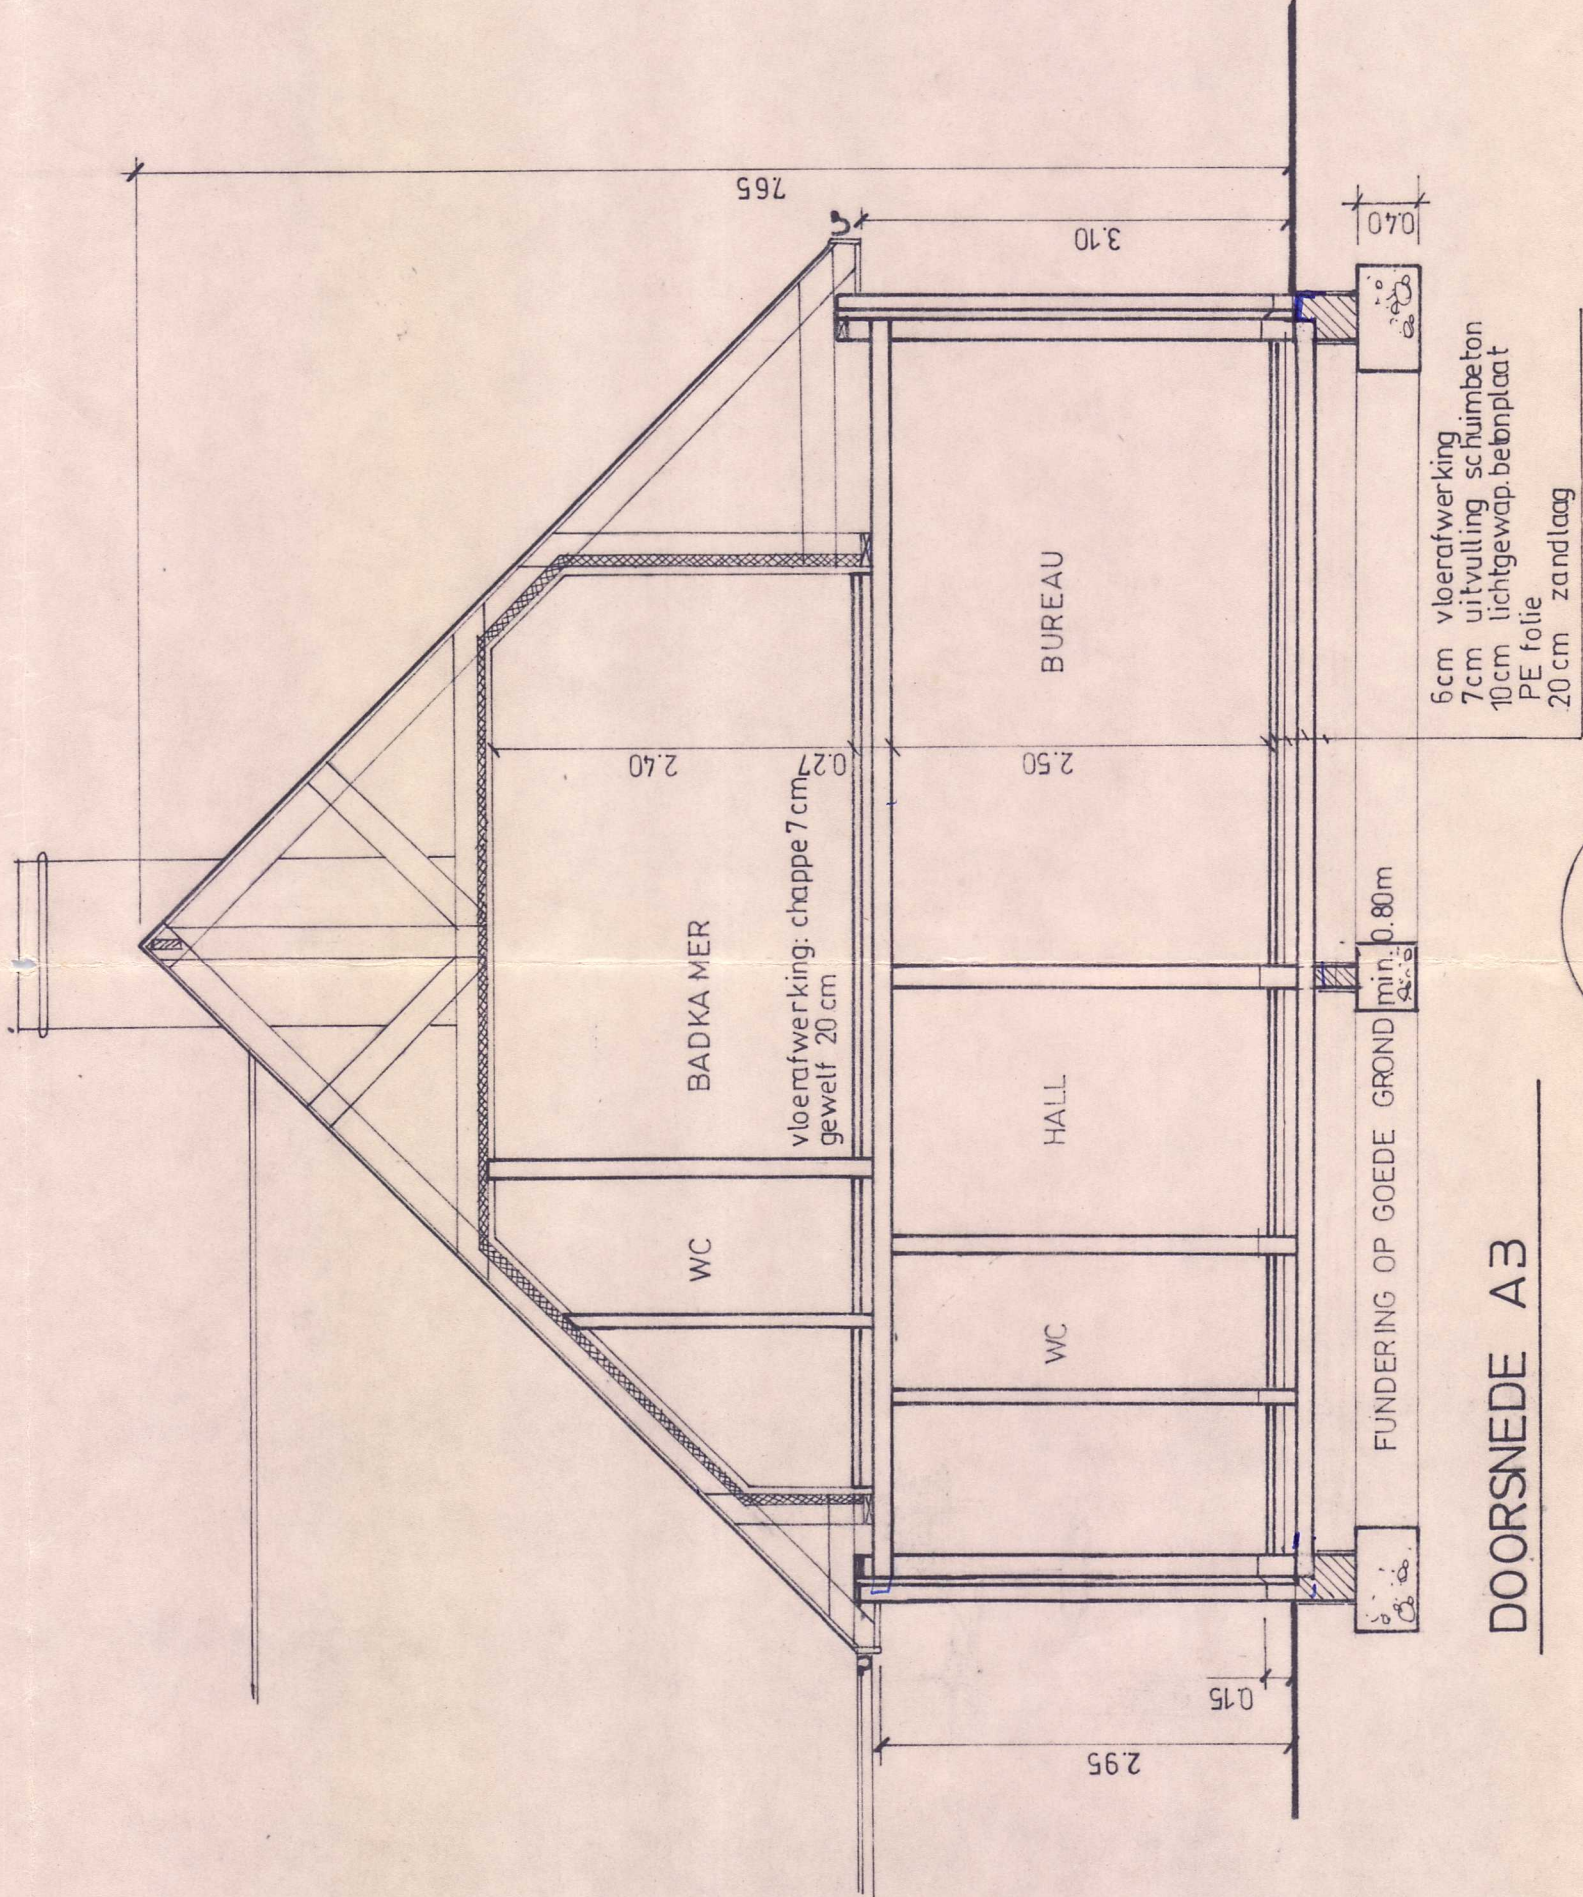


DOORSNEDE A-B


LIGGING
1/2500

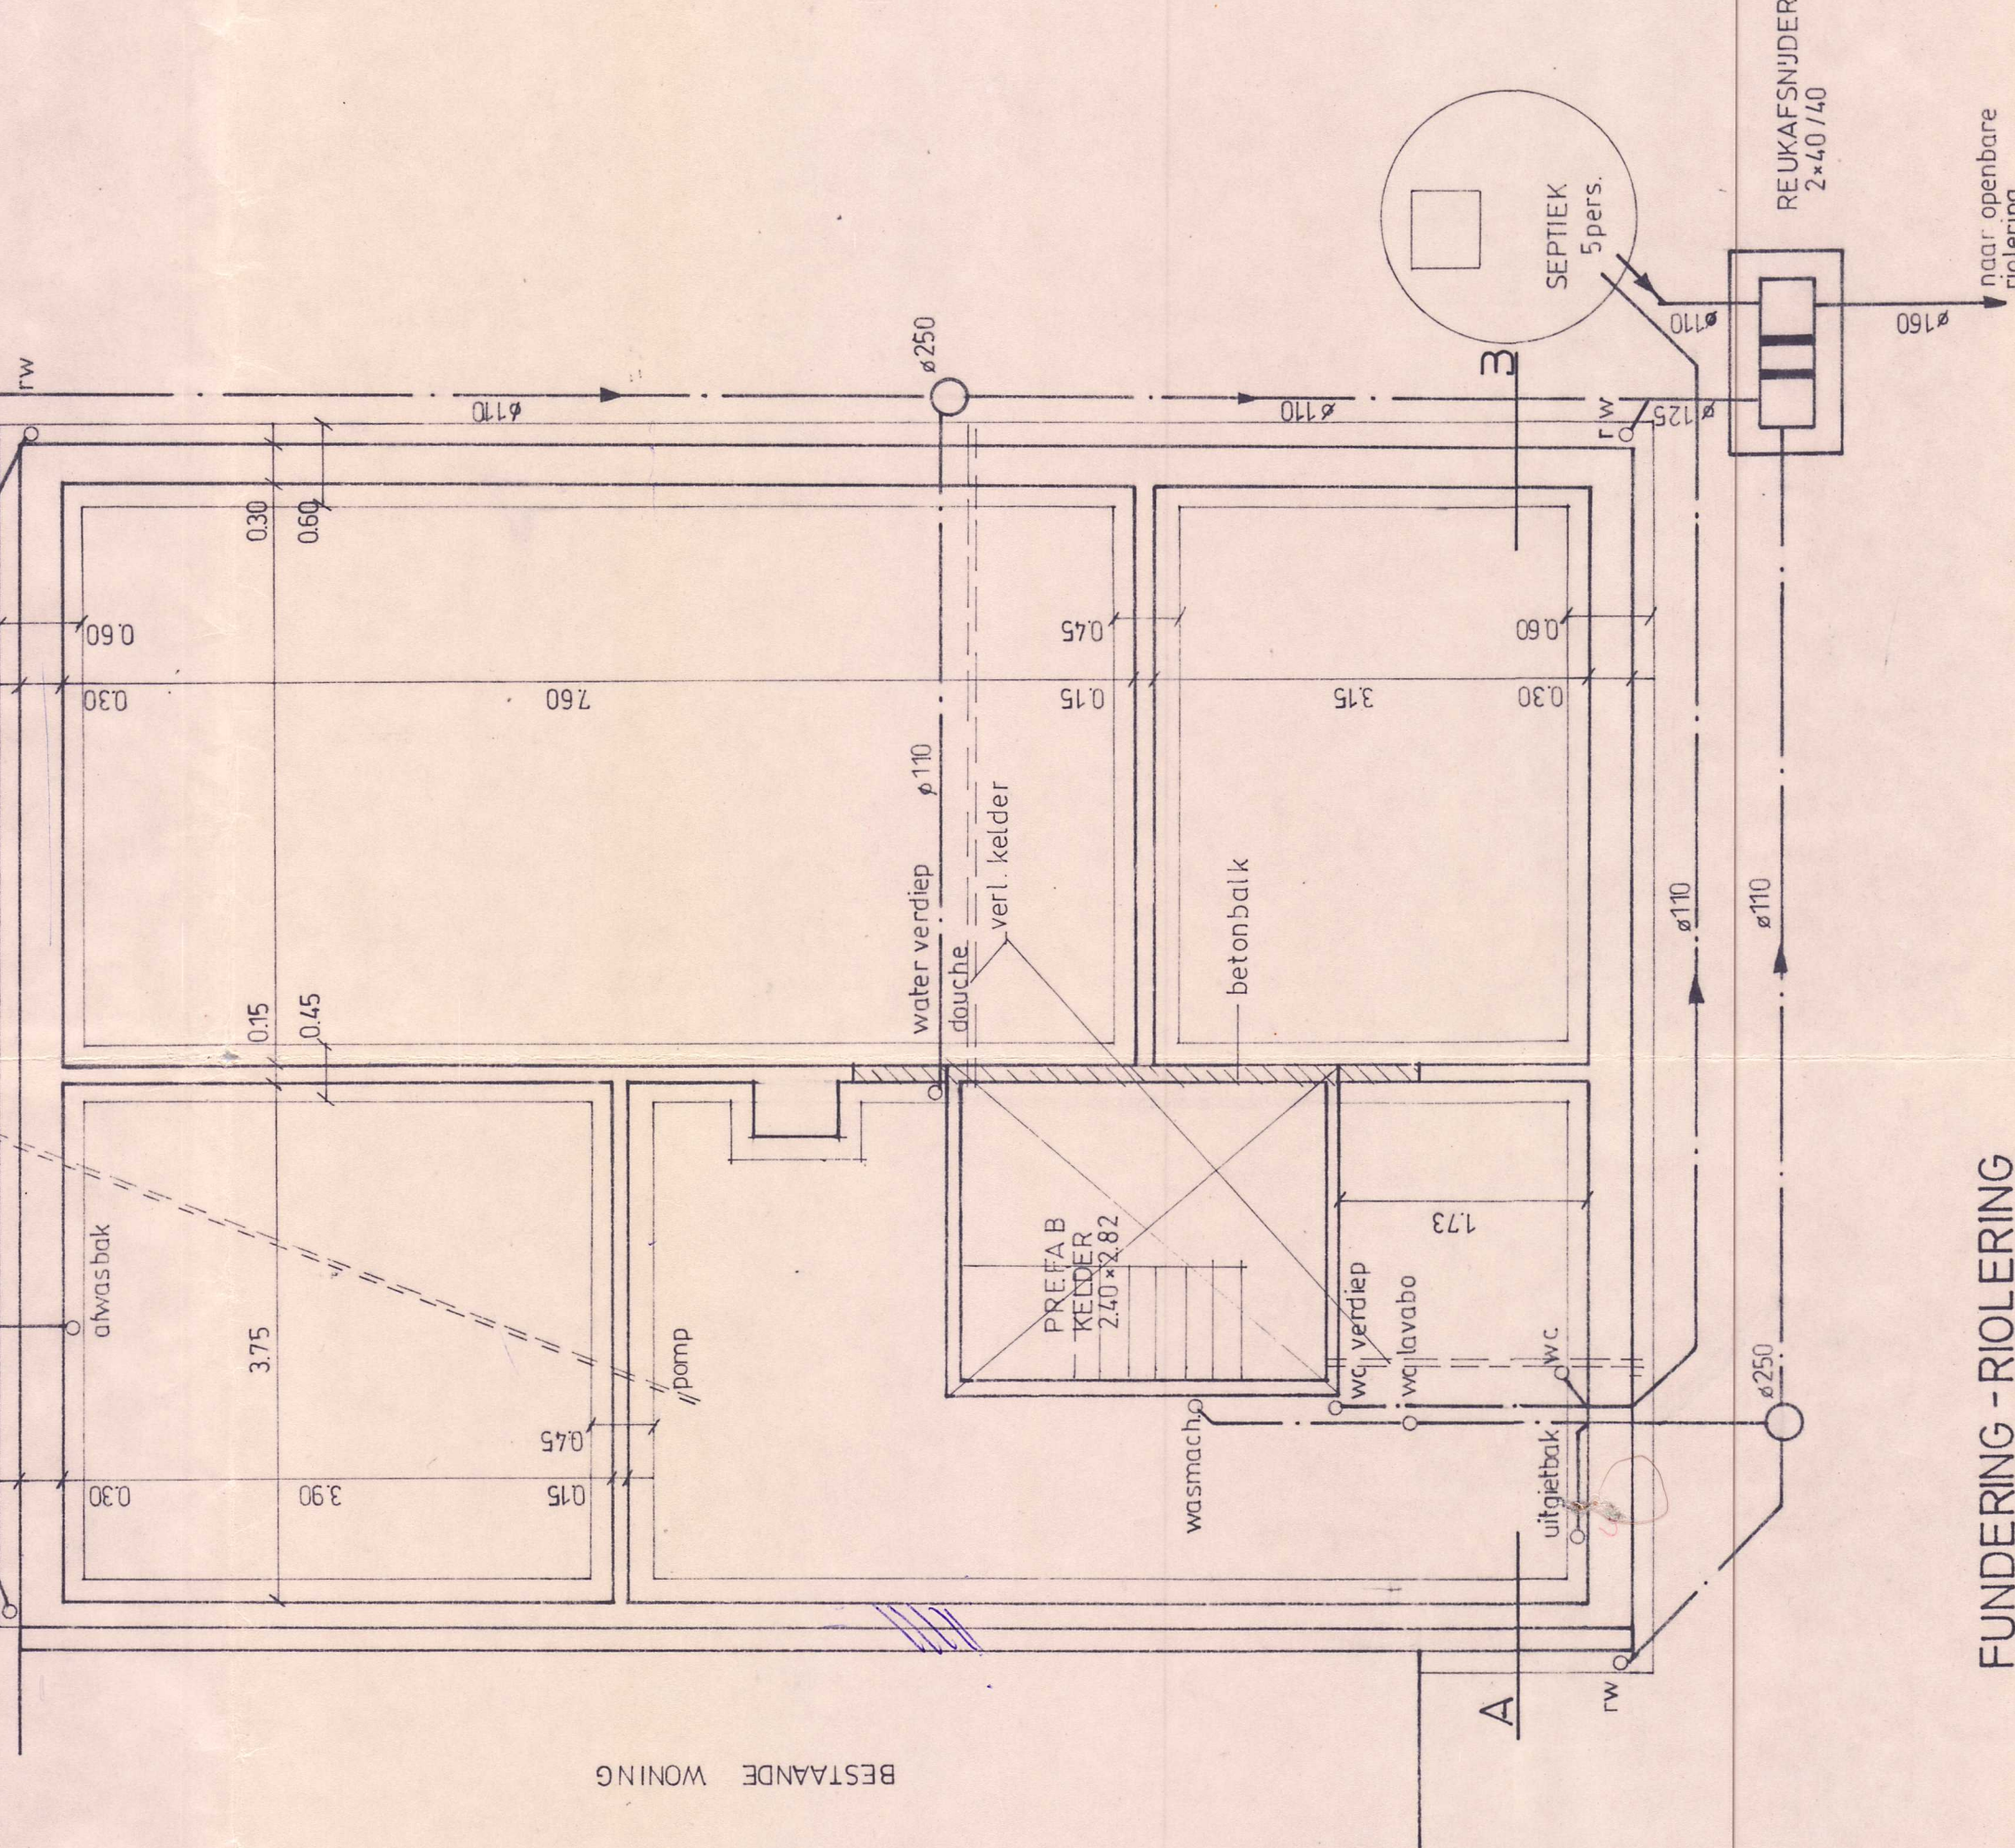

FUNDERING - RIOLERING

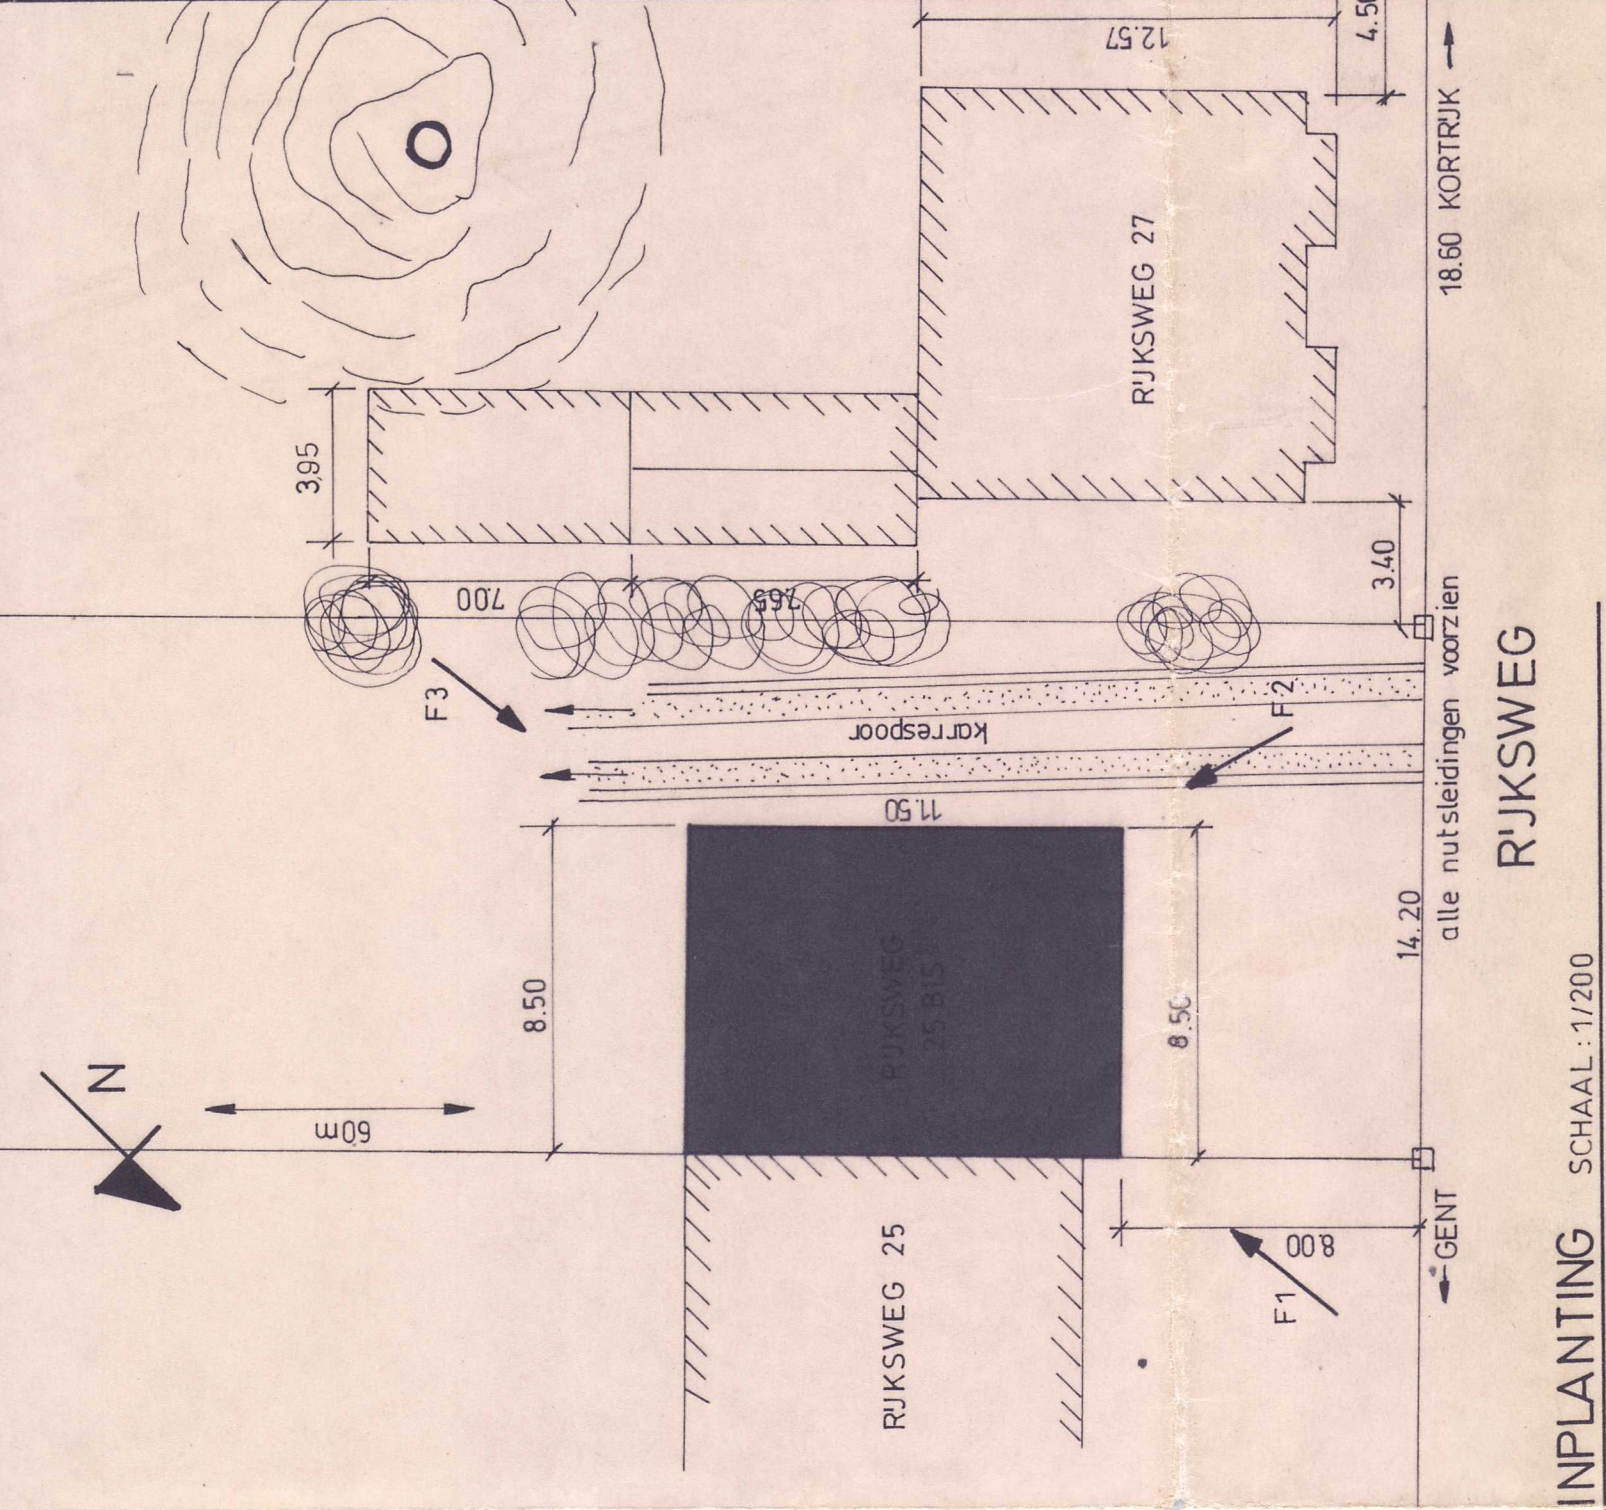

INPLANTING
SCHAAL: 1/200

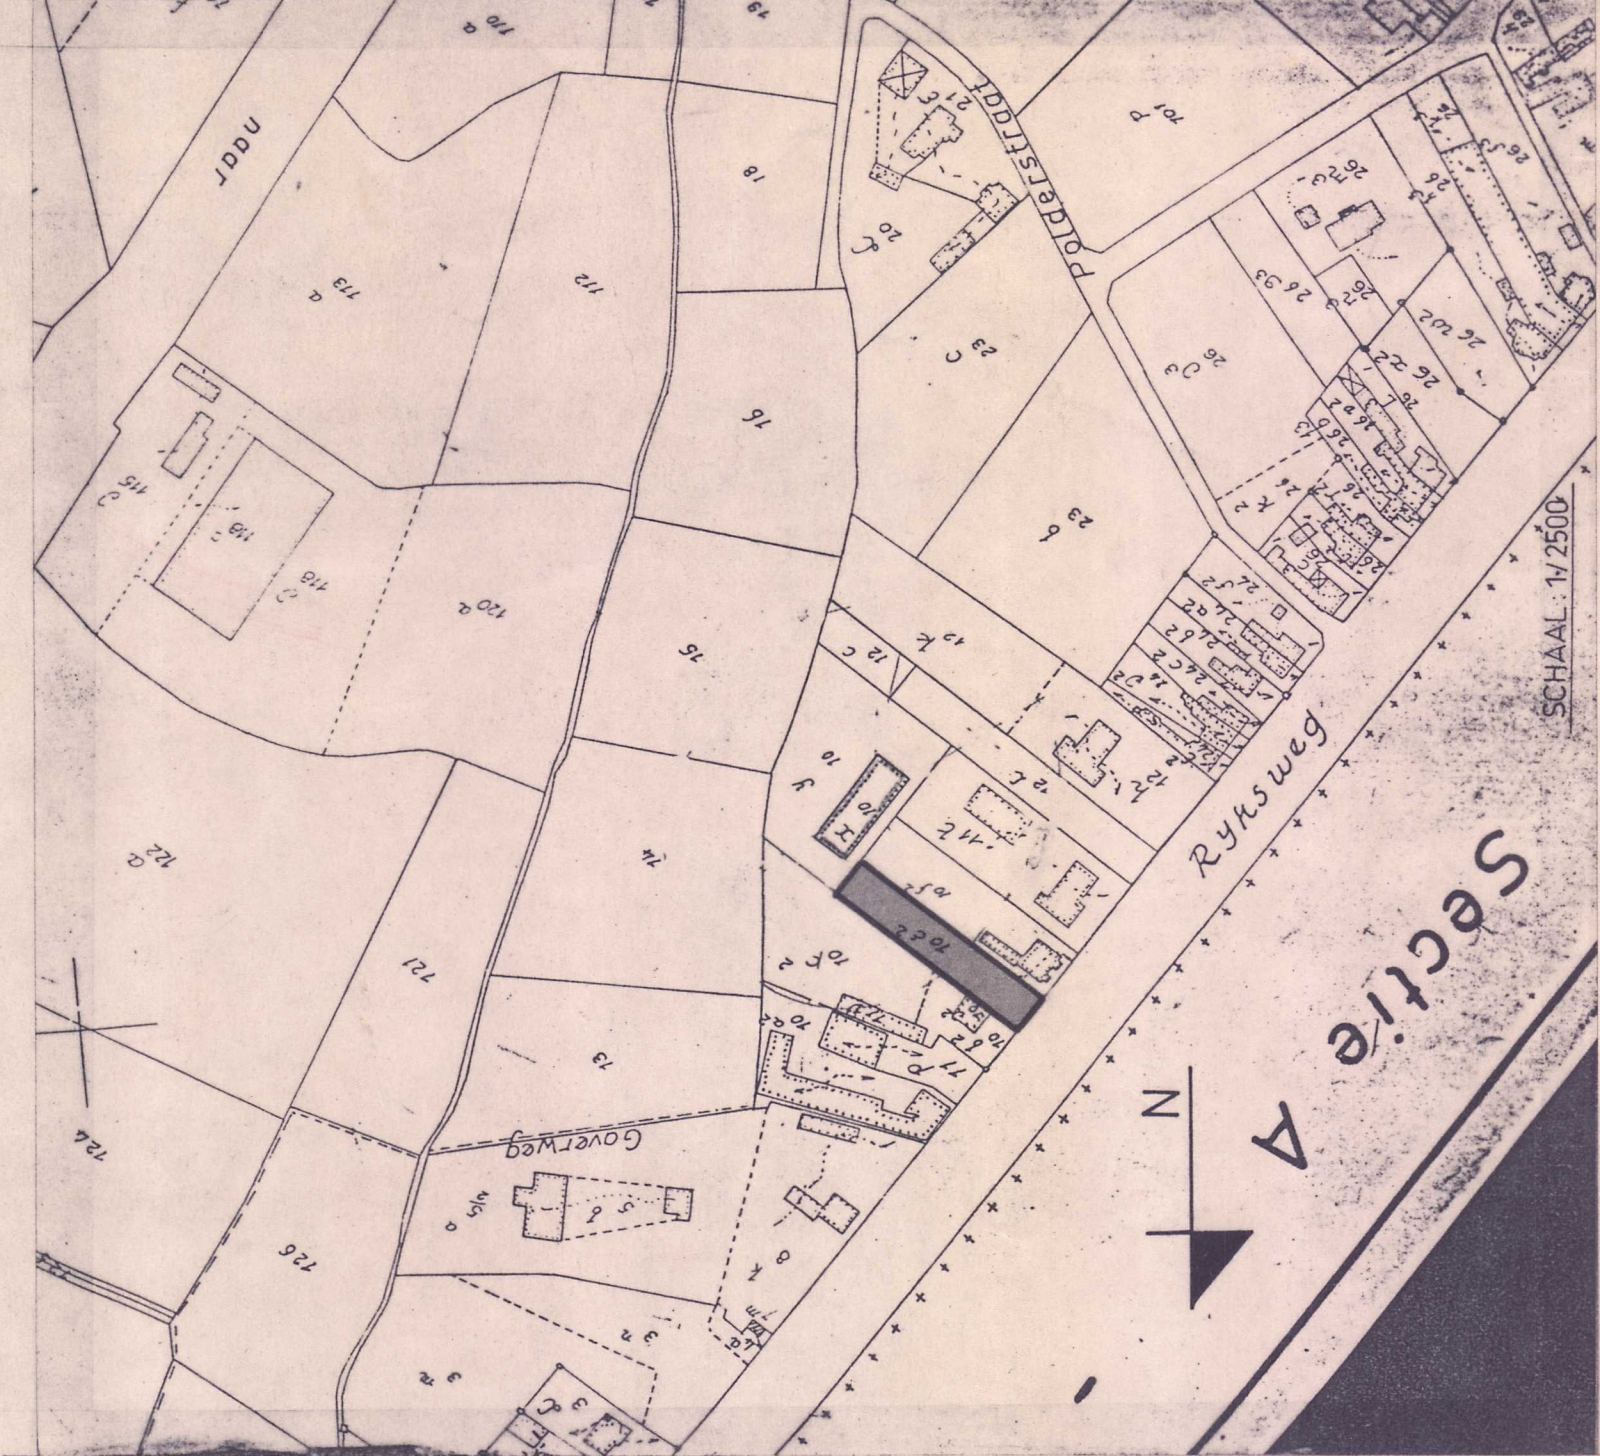

provincie	OOST-VLAANDEREN
gemeente	ZULTE
ligging	MACHELEN - ZULTE RIJKSWEG 25a kad. gebiedsakte B nr. 10.2
opdrachtgever	De heer Hendrik GOOS Rijksweg 27 9870 MACHELEN - ZULTE
architect	ARCHITECTENBUREAU Michiel VERHOUSTRAETE - Baba Draegstraat 73 9810 NAZARETH Tel.: 091/85.63.68 Fax: 091/85.57.14
aard	INPLANTING LIGGING KADASTERPLAN FUNDERING RIOLERING GRONDPLAN GELIJKLOERS-VERDIEP DOORSNEDEN GEVELS
wijzigingen	Sanctus
de opdrachtgever	de aannemer
de architect	
school	2/100
datum	03/12/90
dossier	90.21
plan	nr. 1
1/1	