

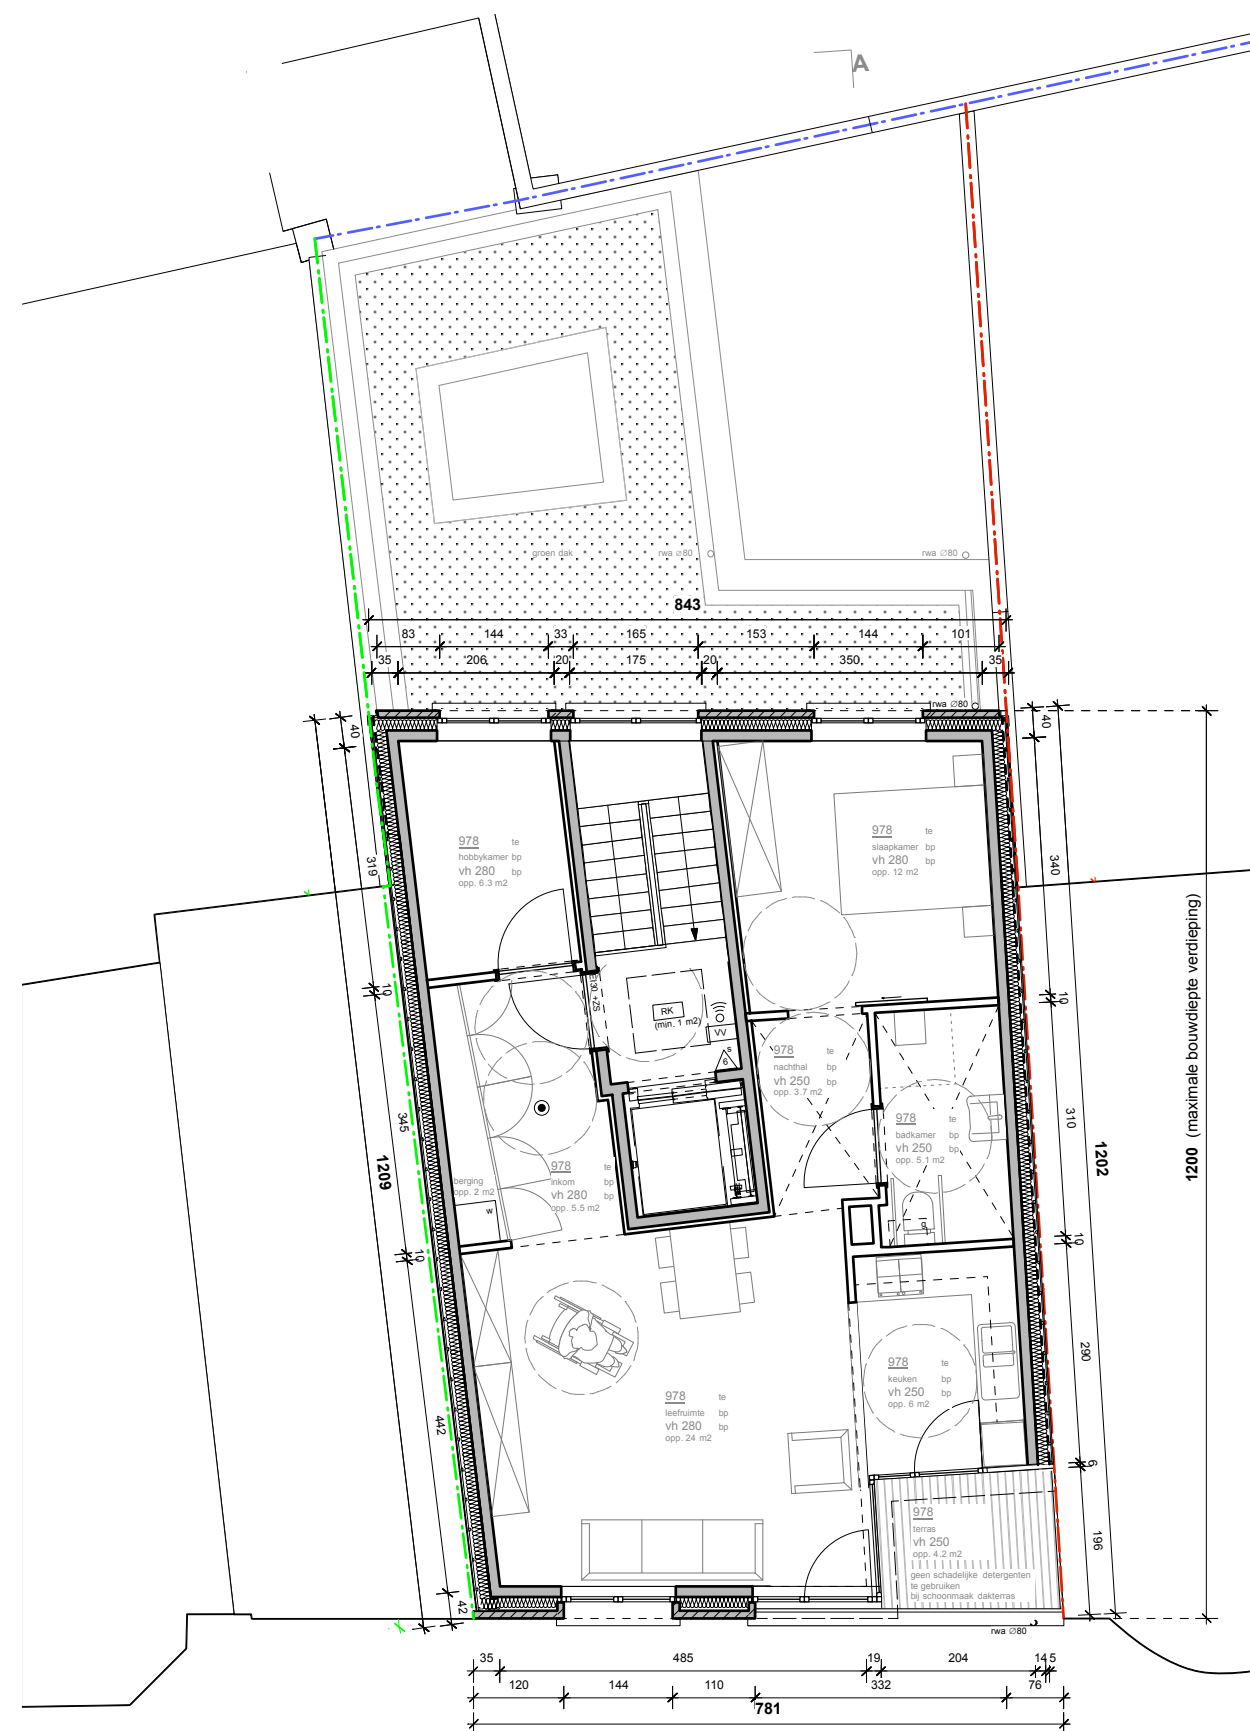


PROJECT	Vlaboproject OCMW De Panne, J. Demolderlaan 1, 8660 De Panne kad. ligging : 1°afdeling, sectie A, nr. 67
OPDRACHTGEVER	OCMW De Panne, Koninklijke Baan 10, 8660 De Panne t. 058-41 46 47 e. frans.buyse@depanne.be, secretaris@ocmwdepanne.be
ARCHITECT	Rob Mols ir.-architect, Sint-Lambertusstraat 8, 3001 Leuven t. 016/20 09 70 f. 016/20 09 70 e. info@robmols.be
BOUWAANVRAAG PLAN	Lokaal opvanginitiatief: - sloop bestaand appartementsgebouw - nieuwbouw van 4 appartementen en een gemeenschappelijke ontmoetingsruimte grondplannen (1/100), snede AA (1/100), gevels (1/100)
DATUM	10.06.2016
AANPASSINGEN	A. B. C.

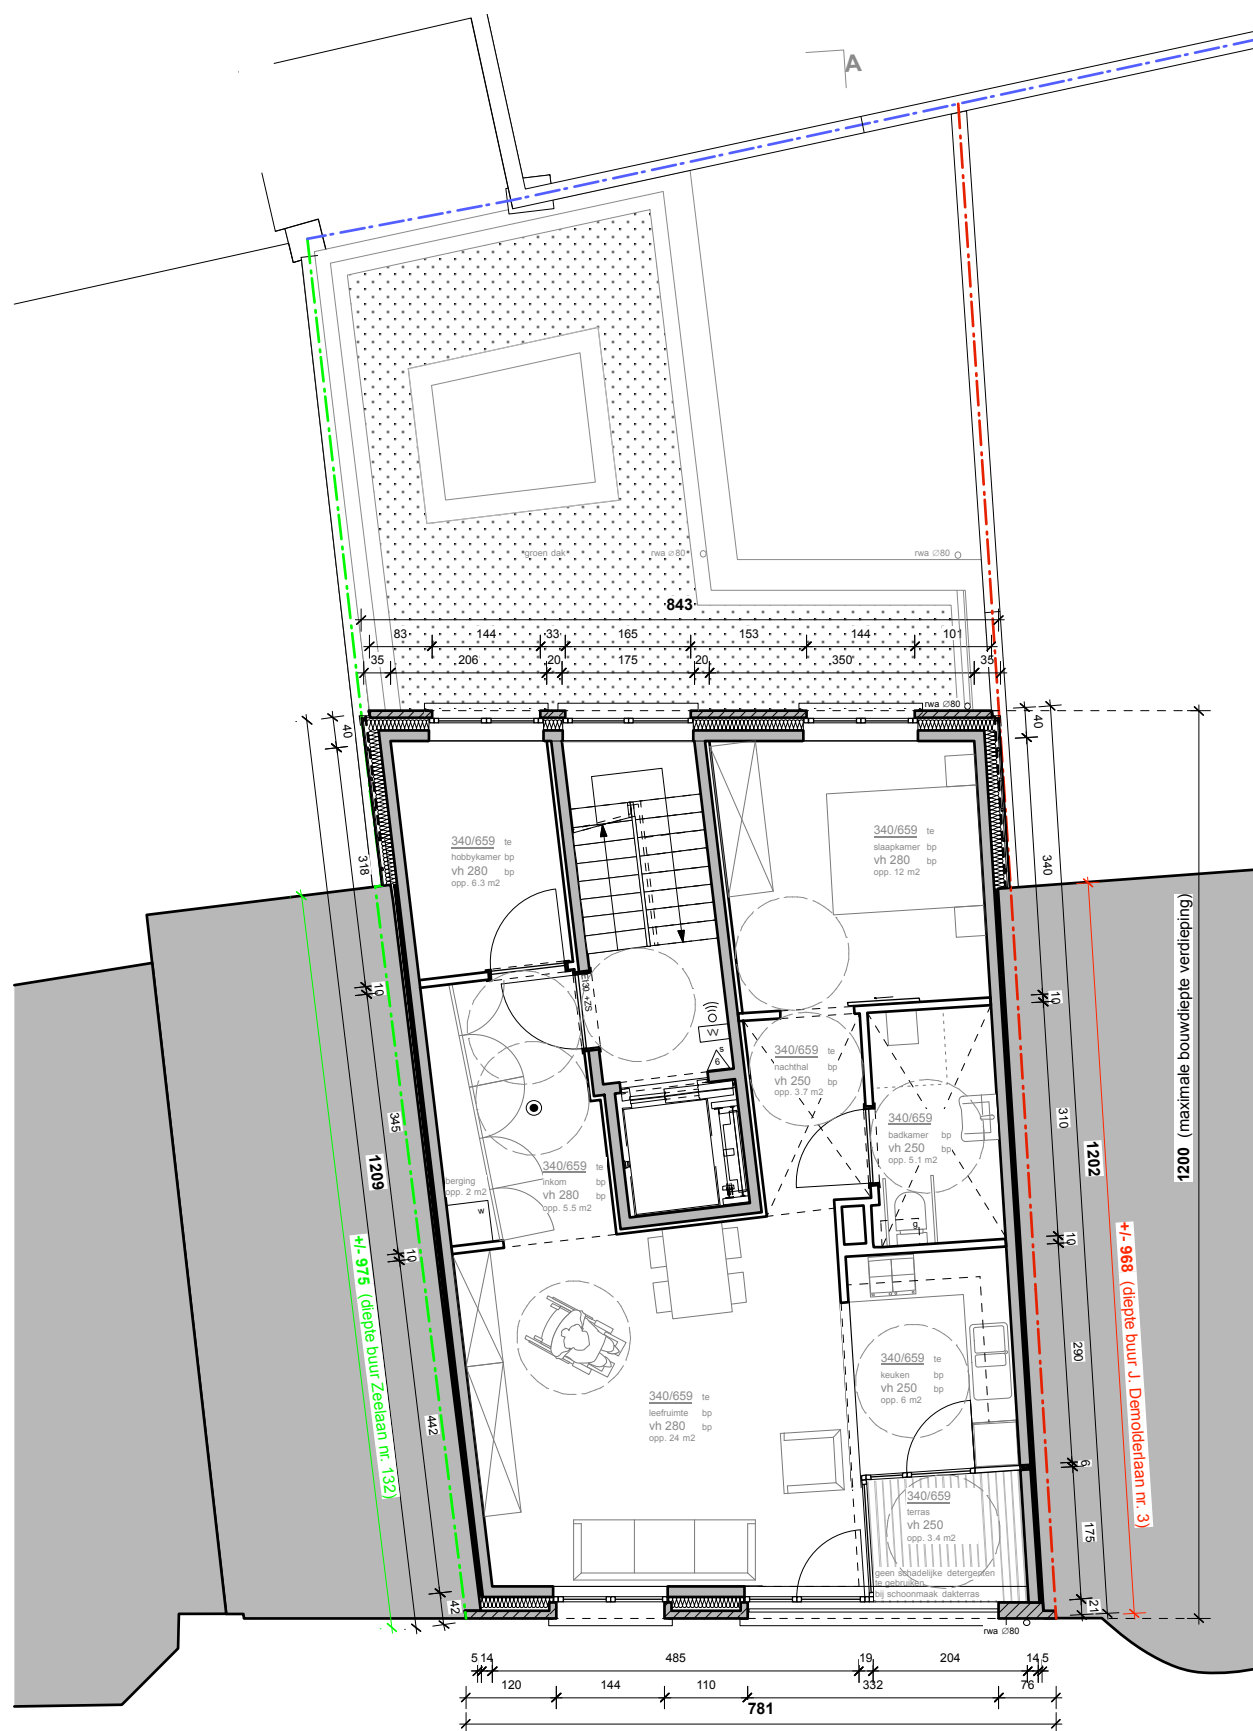

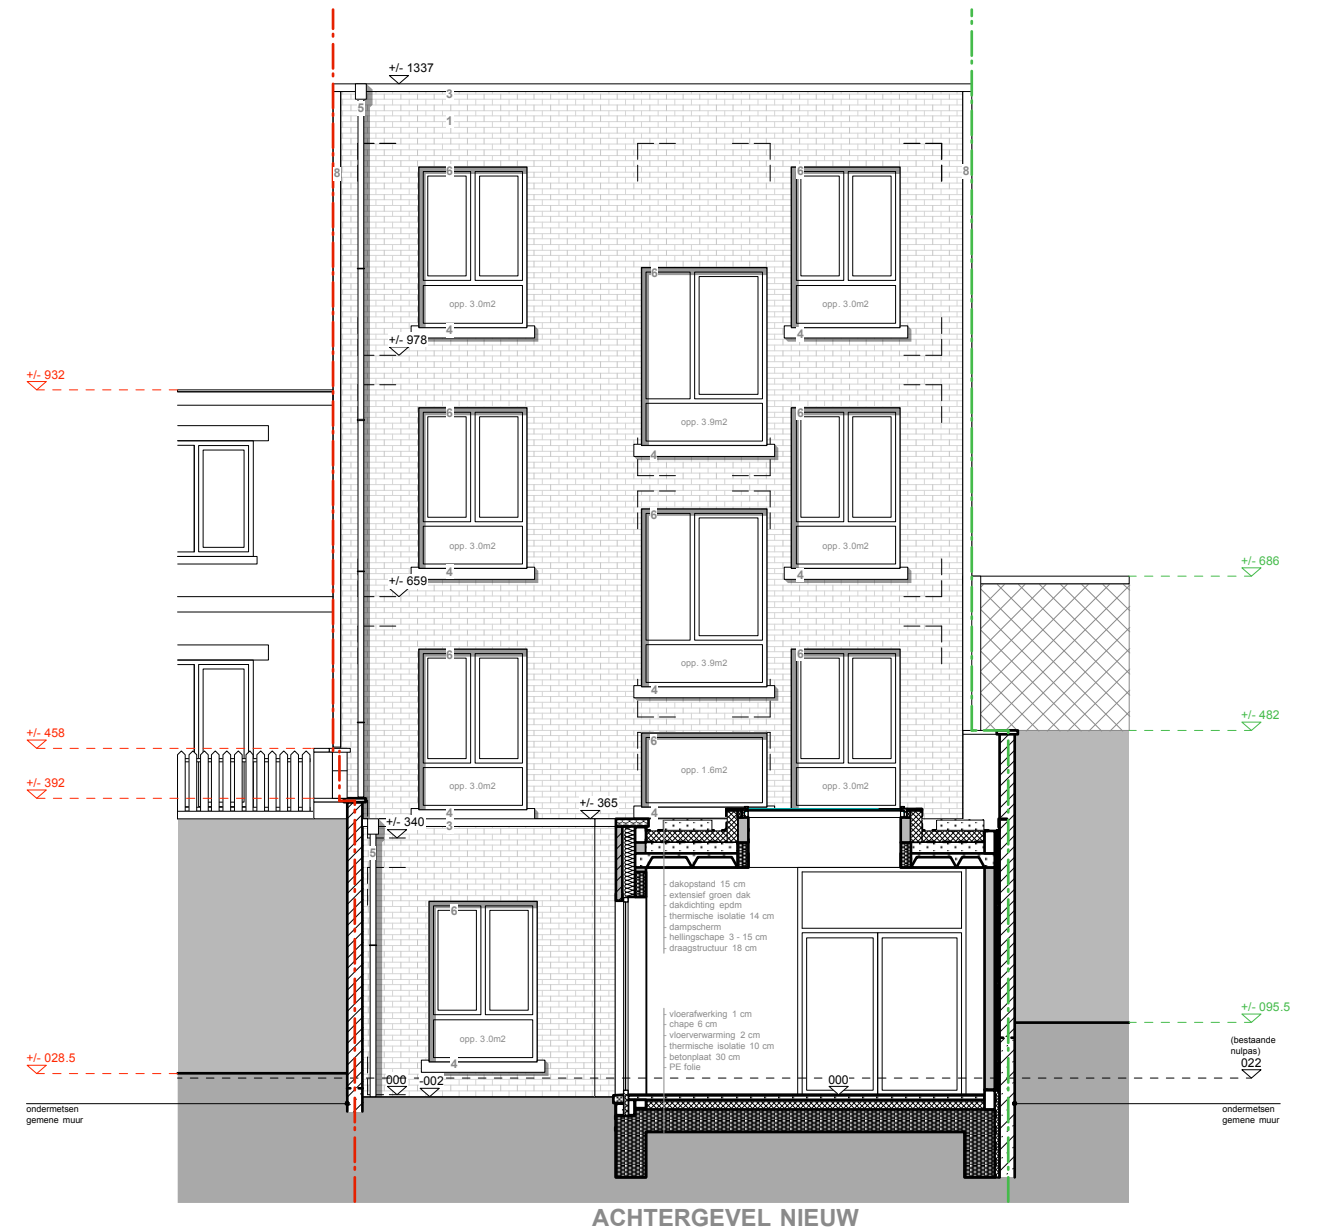

ACHTERGEVEL NIEUW