


Afvoerleidingen : vuil water(vw) langs buitenzijde muur garages (in talud)
 regenwater(rw) langs binnenzijde muur garages (langs plafond)
 faecalien(fec) langs septische put (in talud) naar leidingen vuil water

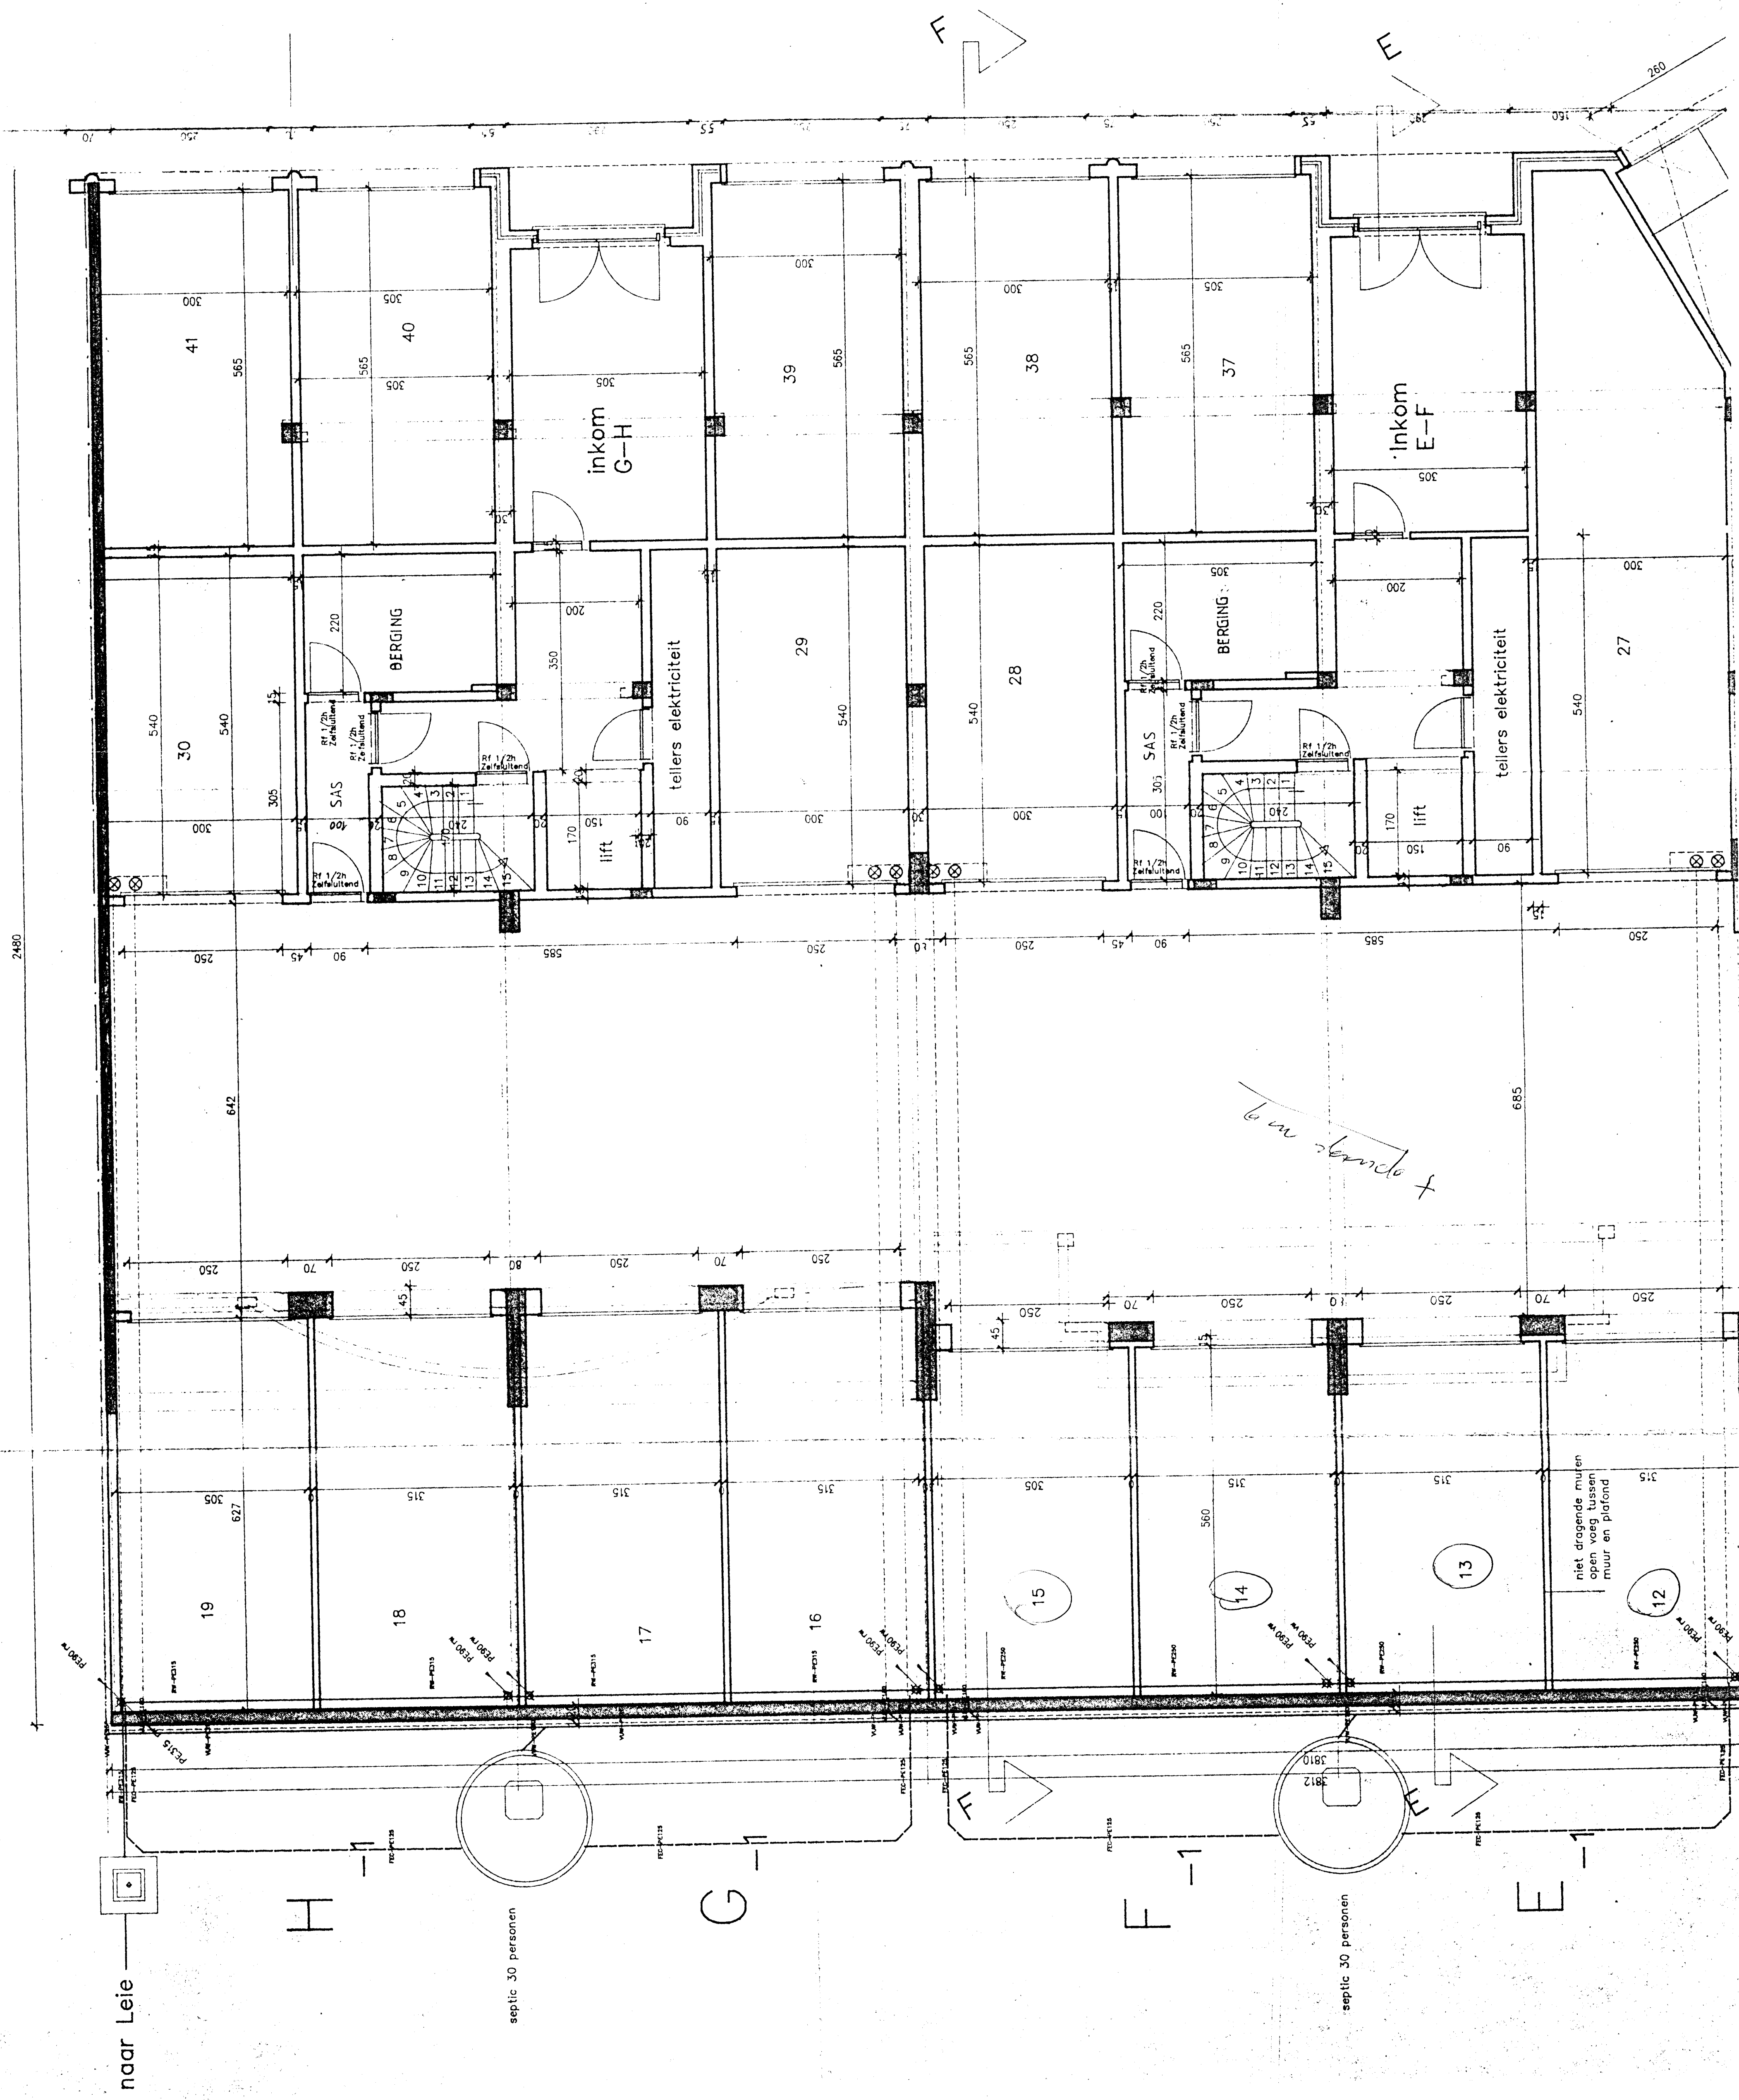

NBN S21-202 Middelste gebouwen

Brandvoorschriften parkeergarage
 - structurele elementen RF 2h
 - vloer brandverdediging RF 2h
 - binnenwanden RF 1h

Technische ruimte en sas
 - wanden RF 2h
 - deuren RF 1/2h

getekend "de varietur" als bijlage aan de akte De Architectuur
 verleend voor Notaris Patrick MAREE te Deinze L. BOVIN
 op 18 juni 1993.

[Handwritten signature]
 Tel. *[illegible]*

Nivo -1 (kelder) = -277 t.o.v. nivo 0

- Afmetingen liftkokers aan te passen aan de afmetingen van de lever-ende firma
- Afmetingen beton- en staalelementen volgens plannen ingenieur stabiliteit.

voor akkoord	de bouwheer	de aannemer	de ontwerper
Park Ter Leie, Deinze PROVAM N.V.			
Wijziging : 21/12/93		22/12/93	
Louis Dhontstraat 4, 9800 Deinze		21/12/93	
uitvoering		16-28-09	
Fase 1		dos: E662	
Nivo -1, deel E-H		blad: 299/2	

ontwerp Archiplan NV, Marktstraat 11, 8420 De Haan
 tel. 059/23.60.34 fax. 050/71.74.45

studie stabiliteit Ingenieursbureau Raoul Thomas bvba, Leuvensestw. 17
 noorderstraat 159, 9990 Maldegem tel. 02/251.61.02 fax. 02/252.56.50

1800 Vilvoorde tel. 02/251.61.02 fax. 02/252.56.50

uitvoering **aiko** architecten- en ingenieursbureau bvba
 noorderstraat 159, 9990 Maldegem
 tel. 050/71.48.08 fax. 050/71.74.45