


Gentstraat 24b1  
Deinze

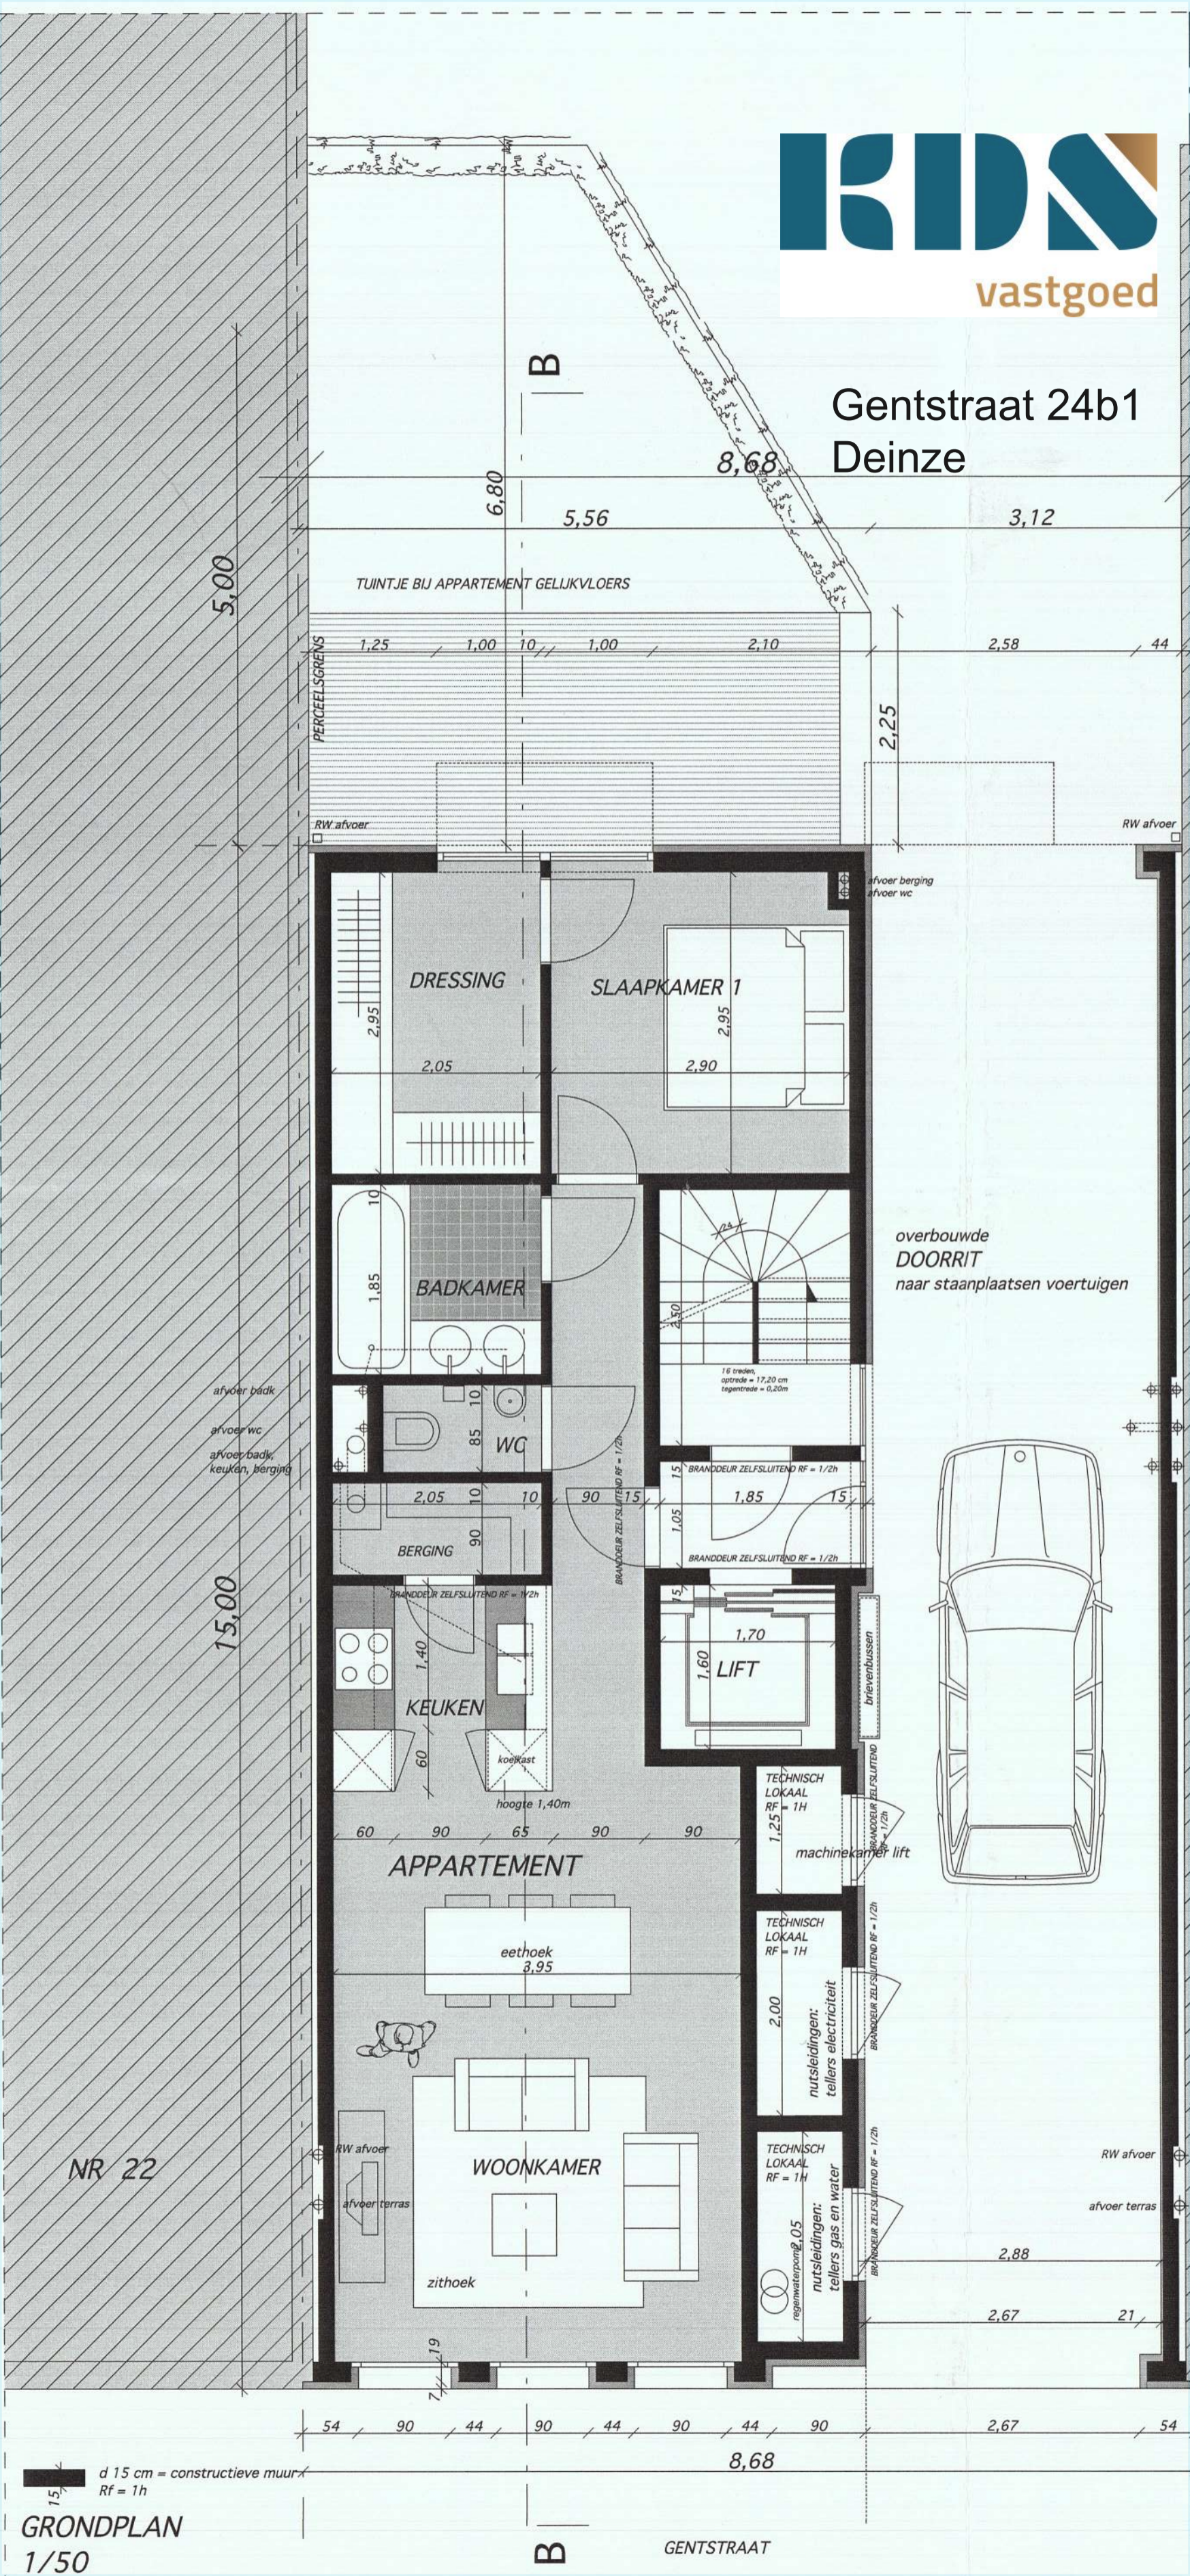

5,00

B

6,80

5,56

8,68

3,12

TUINTJE BIJ APPARTEMENT GELIJKVLOERS

PERCEELSGRENS

RW afvoer

RW afvoer

2,25

DRESSING

SLAAPKAMER 1

BADKAMER

WC

BERGING

KEUKEN

LIFT


APPARTEMENT

eethoek

WOONKAMER

zithoek

overbouwde  
DOORRIT  
naar staanplaatsen voertuigen

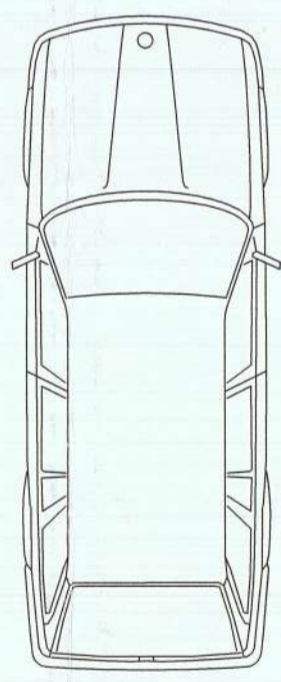

15,00

afvoer bak  
afvoer wc  
afvoer badk,  
keuken, berging

afvoer berging  
afvoer wc

16 treden,  
optrrede = 17,20 cm  
tegentrede = 0,20m

BRANDEUR ZELFSLUITEND RF = 1/2h

BRANDEUR ZELFSLUITEND RF = 1/2h

BRANDEUR ZELFSLUITEND RF = 1/2h

brievenbussen

BRANDEUR ZELFSLUITEND RF = 1/2h

machinekamer lift

TECHNISCH LOKAAL RF = 1H

TECHNISCH LOKAAL RF = 1H

nutsleidingen:  
tellers electriciteit

TECHNISCH LOKAAL RF = 1H

nutsleidingen:  
tellers gas en water

regenwaterpomp 0,05

BRANDEUR ZELFSLUITEND RF = 1/2h

BRANDEUR ZELFSLUITEND RF = 1/2h

RW afvoer

afvoer terras

NR 22

2,88

2,67

21

54

90

44

90

44

90

2,67

54

8,68

d 15 cm = constructieve muur  
Rf = 1h

GRONDPLAN  
1/50

B

GENTSTRAAT