


provincie gemeente	oost-ulaanderen knesselare
ontwerp	BIBLIOTHEEK DIENSTENCENTRUM URSEL ROZESTRAAT afdeling sectie B mrs 411 r. 412 c.
bouwheer	GEMEENTEBESTUUR KNESELARE De Pleats 14 9890 Knesselare
architekt	orde oost-ulaanderen frans van den brande nieuwstraat 44 9890 KNESELARE Tel.091/74 24 81
electriciteit	goedkeuring Gemeenteraad van KNESELARE in zitting van 27 JUL 1986 De Secretaris, Burgemeester, GEMEENTEBESTUUR KNESELARE O. VL. A. Schrems Burgemeester Blad 4
	SCHAAL 2 CM : M
aannemer	datum wijzigingen 20/11/86

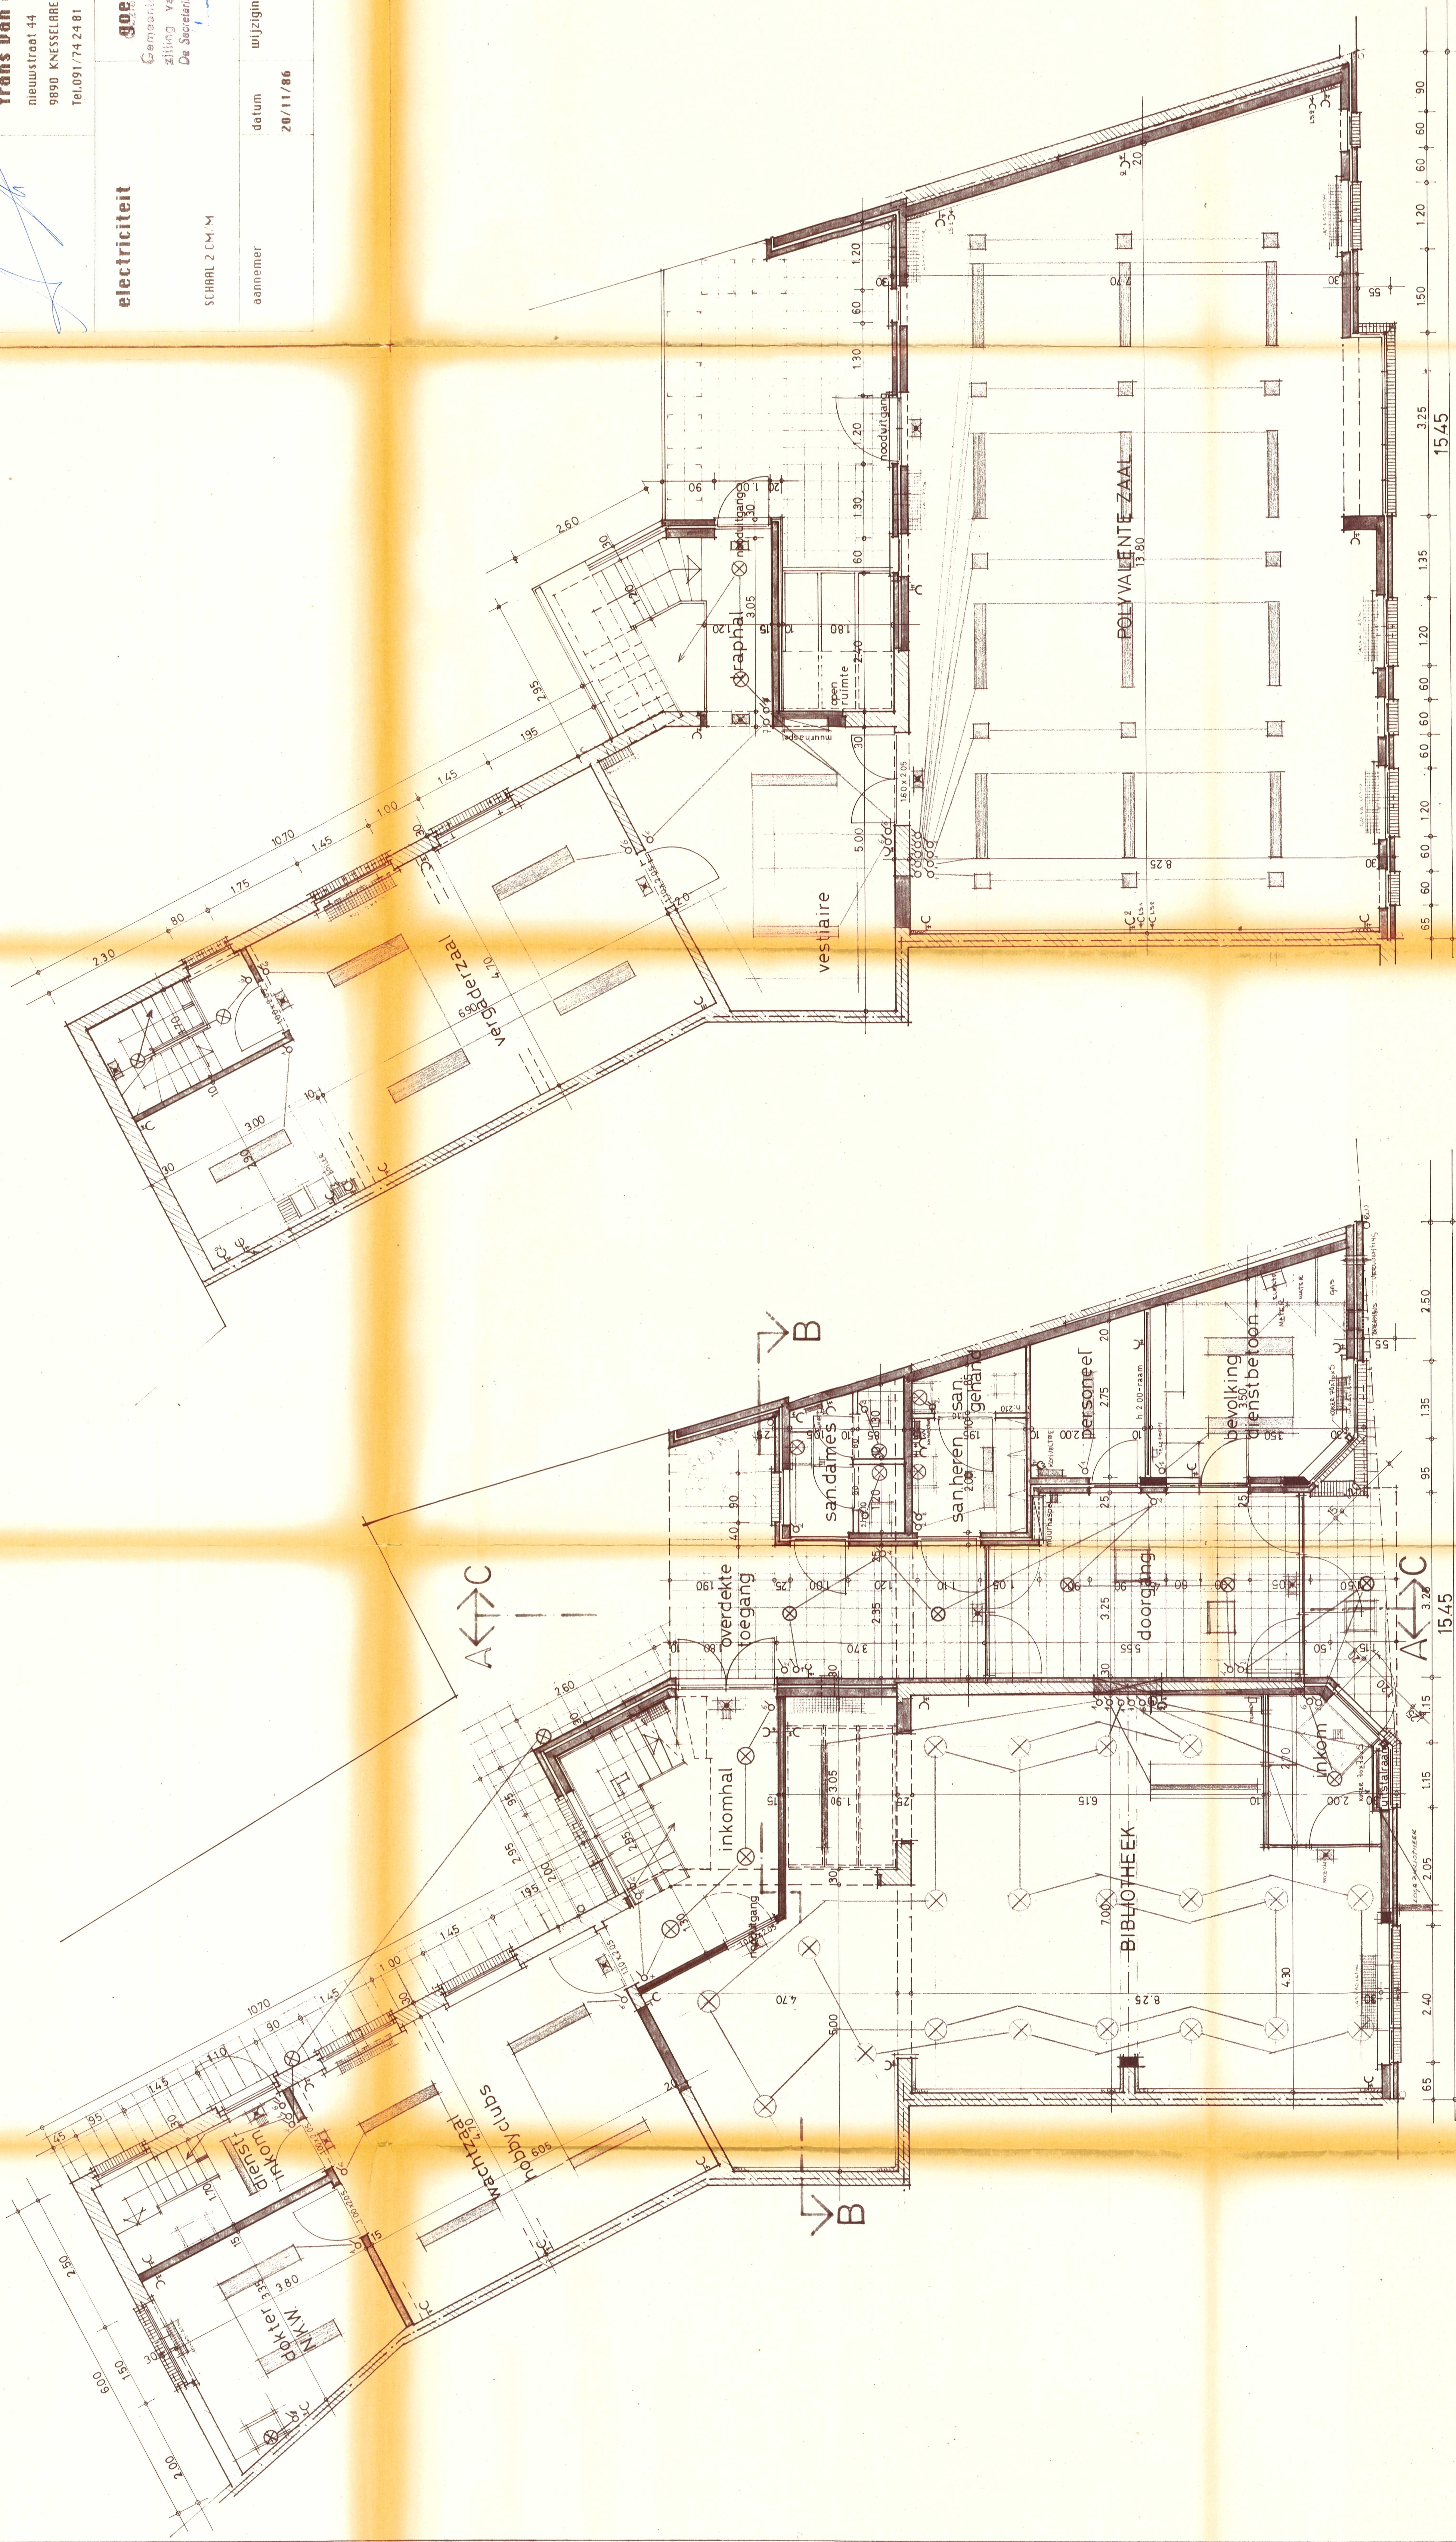

VERDIEPING

GELUKVLOERS