




# GELUKKLOERS

-  BESTAAND METSELWERK
-  AF TE BREKEN METSELWERK

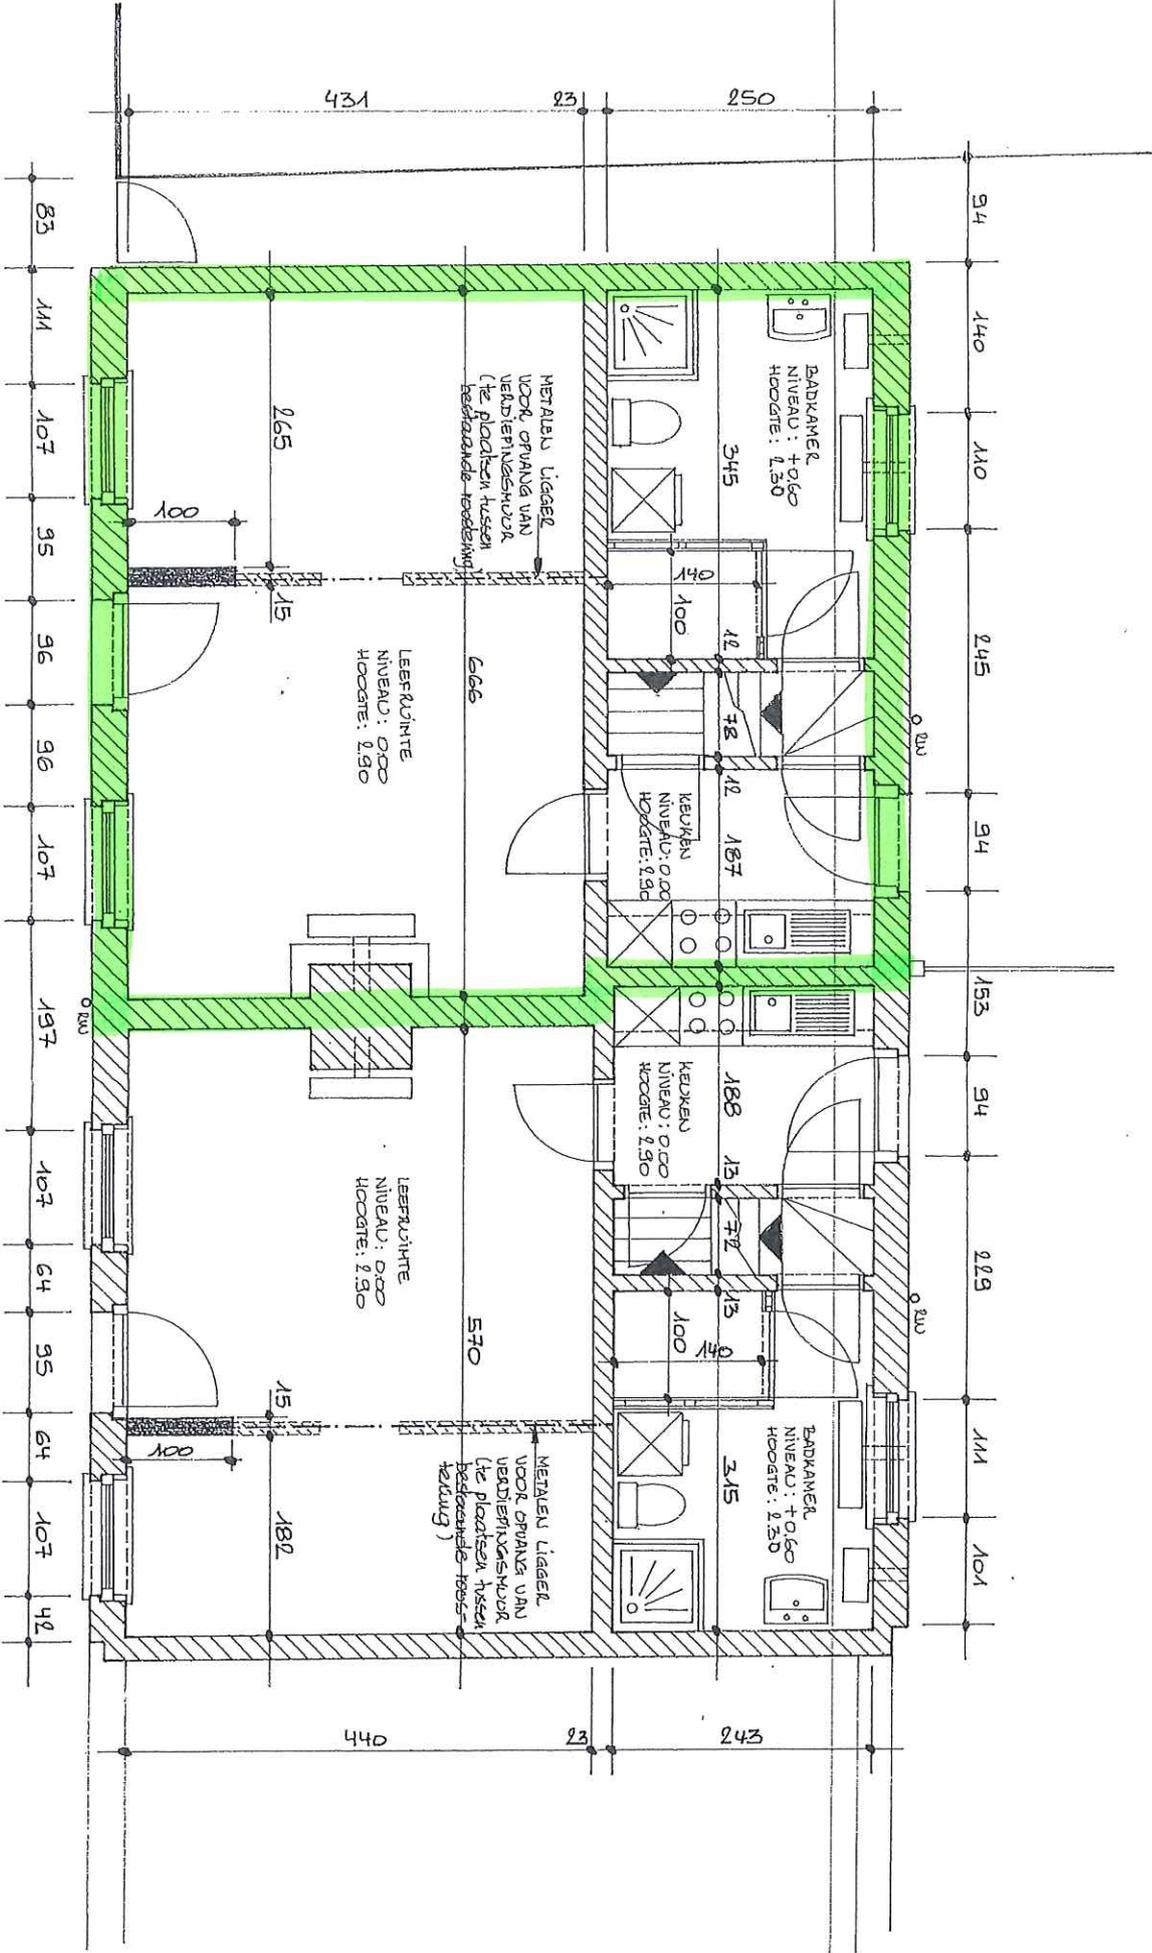

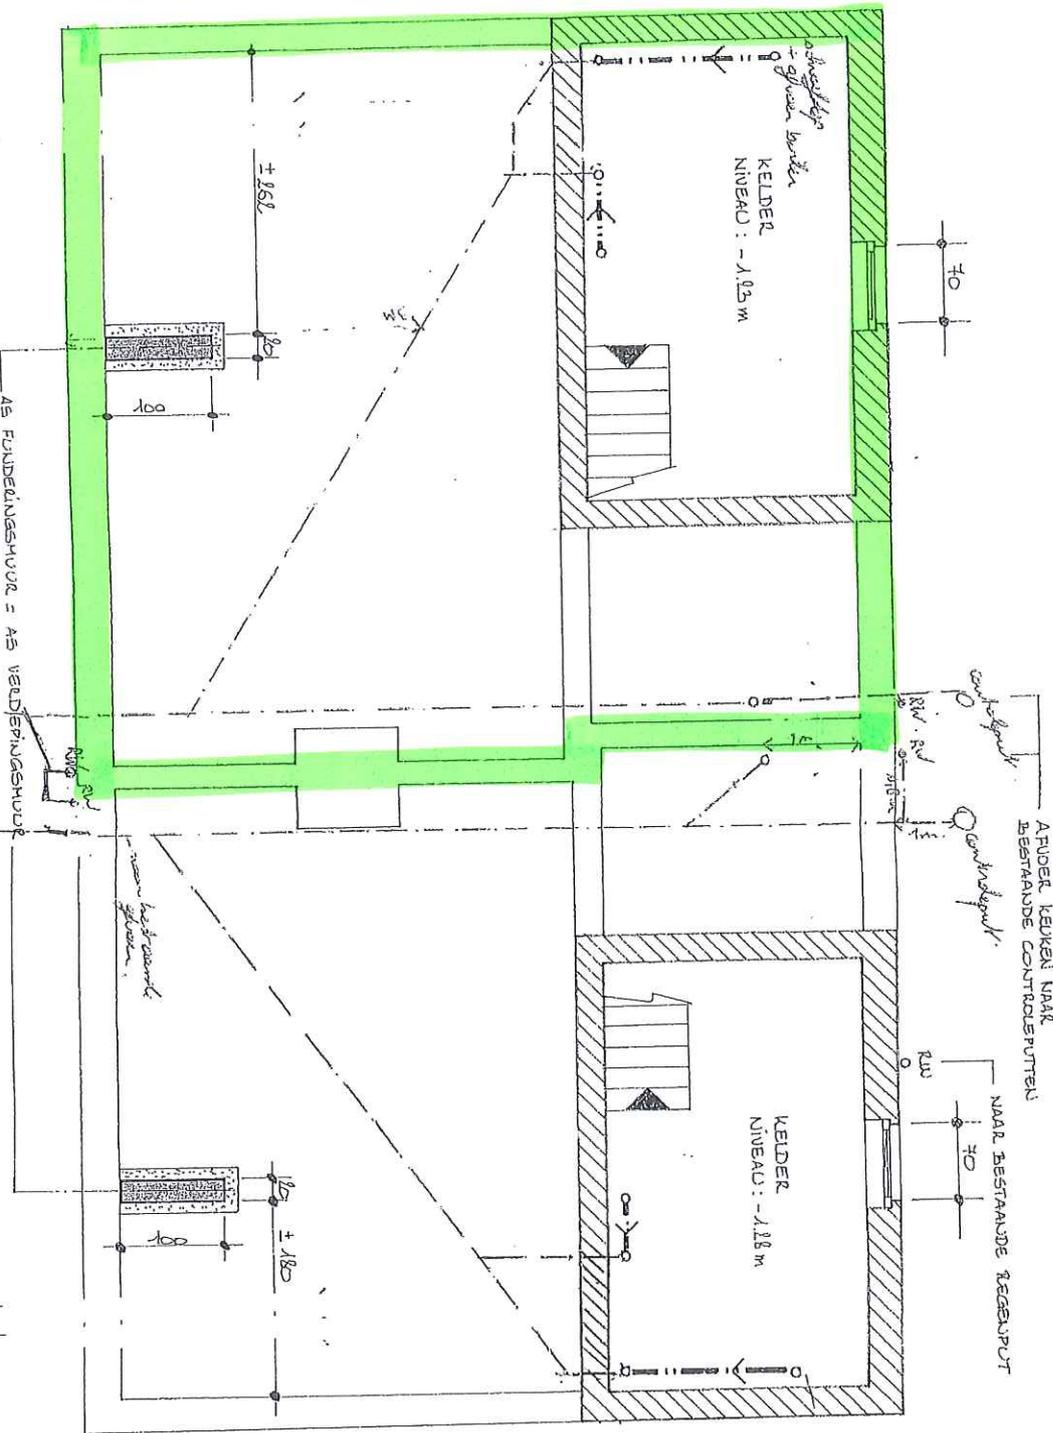

# FUNDERING- EN RIOLERINGSPLAN

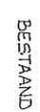-  BESTAAND METSEWERK
-  NIEUW METSEWERK

AFVOER WC  
 AFVOER LAVABO STORTBAD WASHMACHINE  
 AS FUNDERINGSHUUR = AS VERDEPINGSHUUR

afvoersysteem  
 - afvoer buiten  



 BESTAANDE CONTROLERPUTTEN

NAAR BESTAANDE REGENPUT

afvoersysteem +  
 afvoer buiten

# VERDIEPING

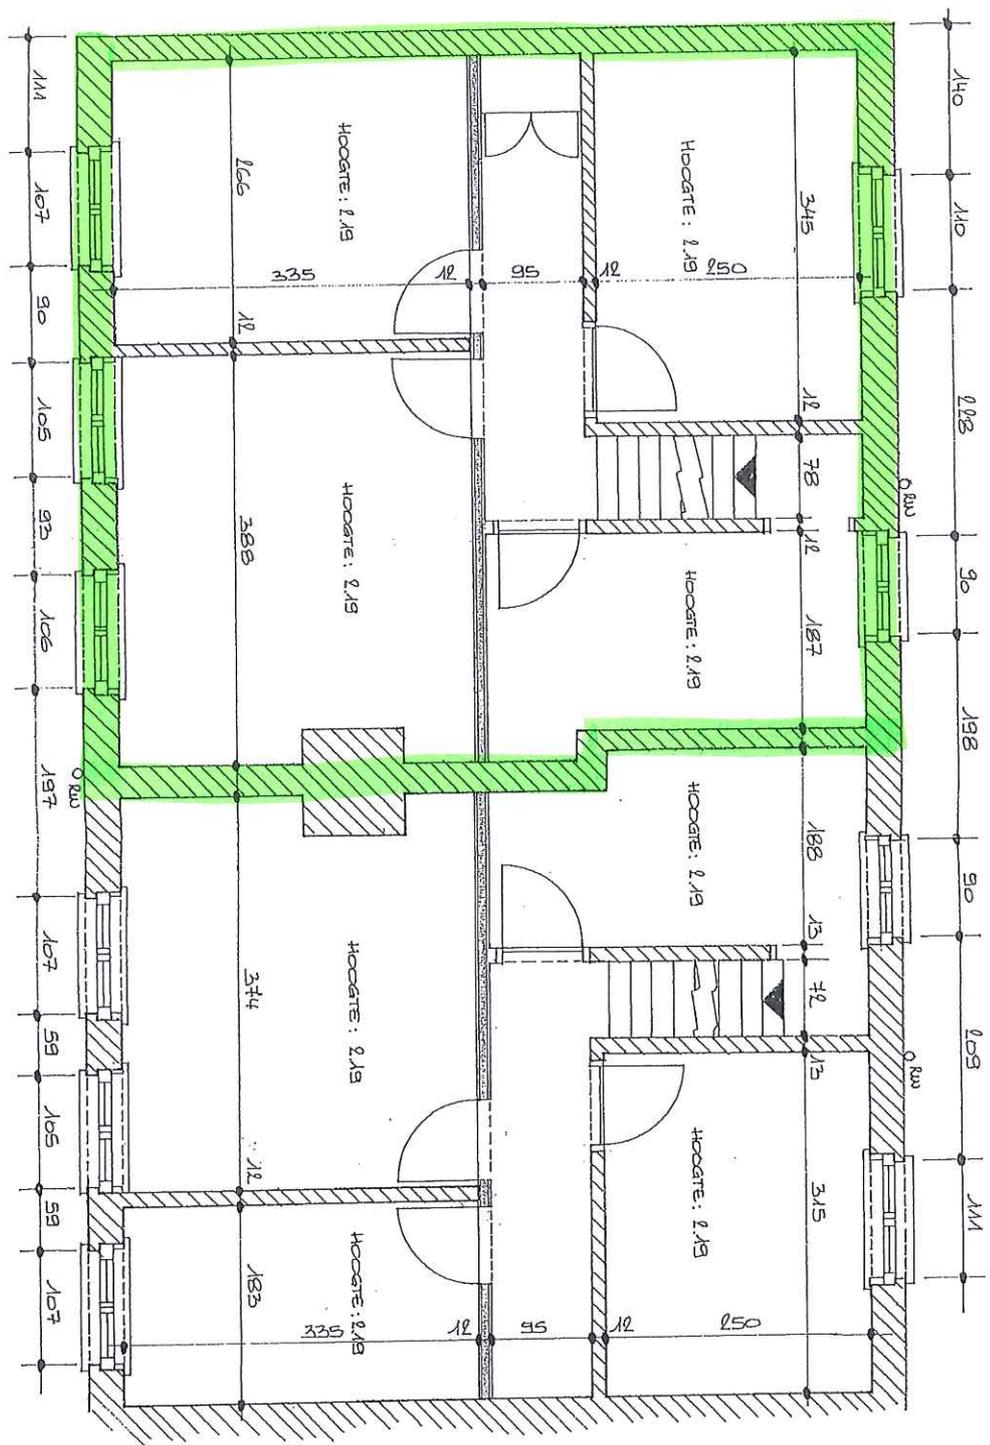

